




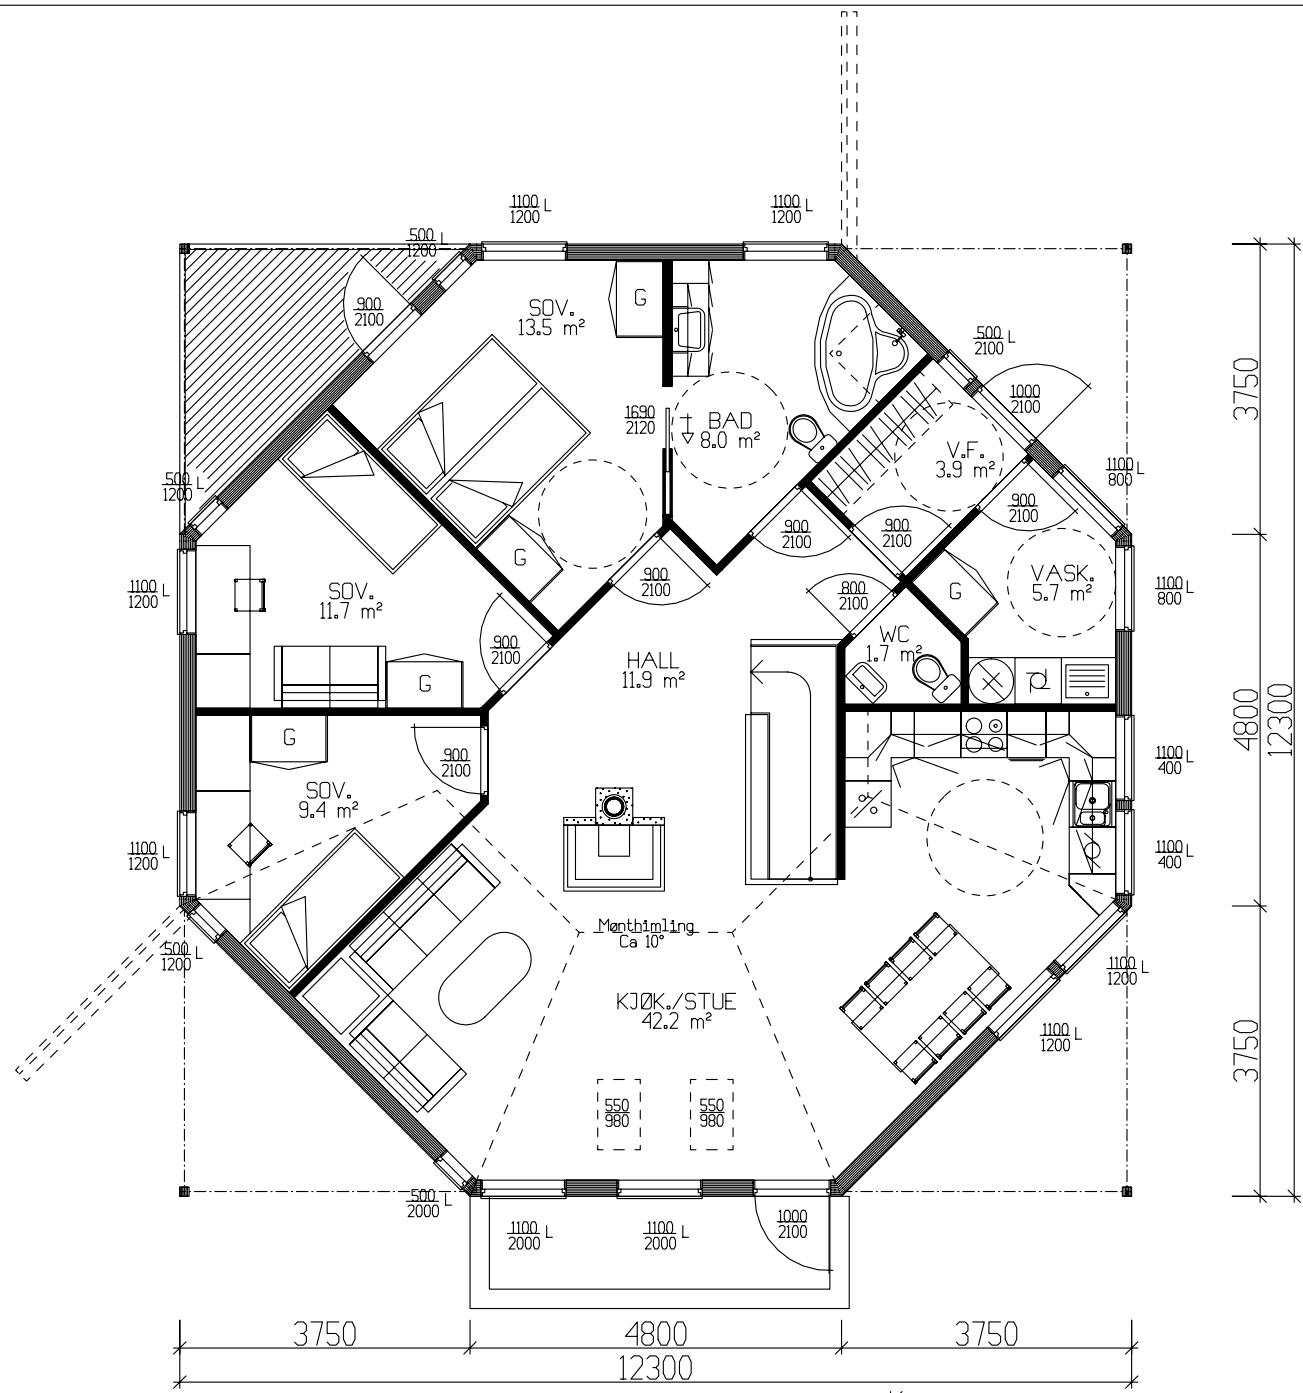

HOVEDPLAN 114,9 m² BRA

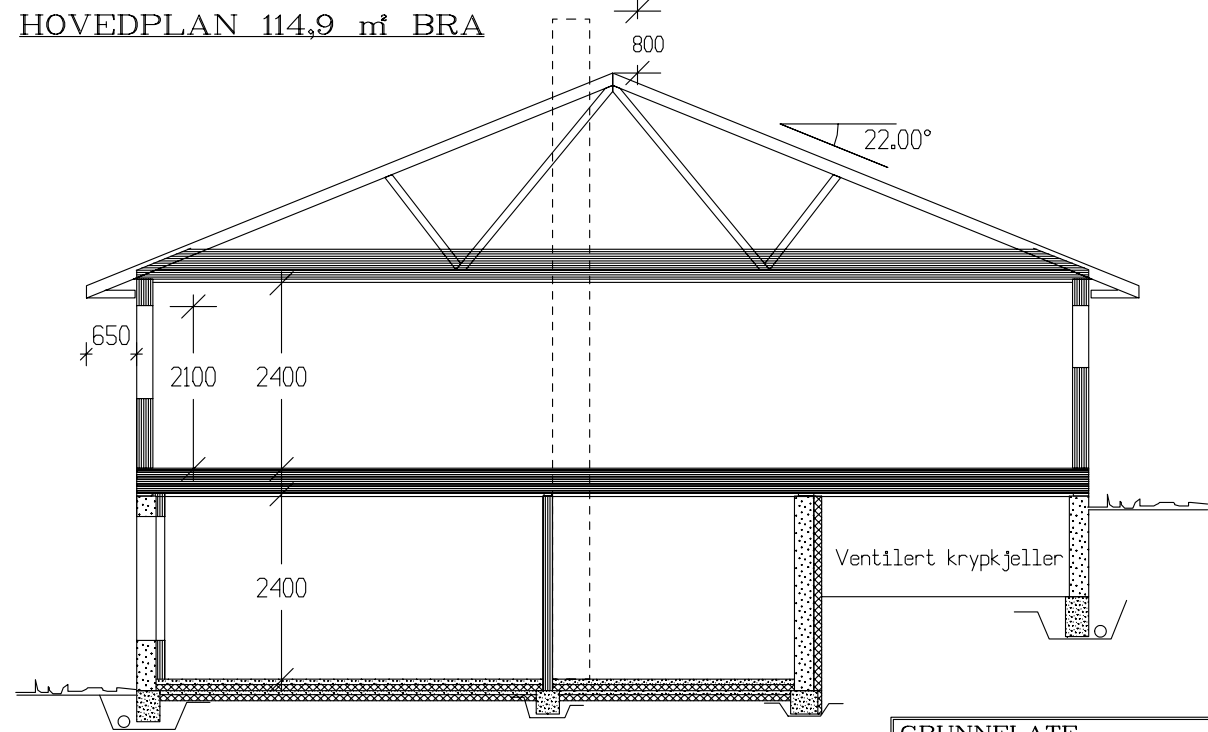

SNITT

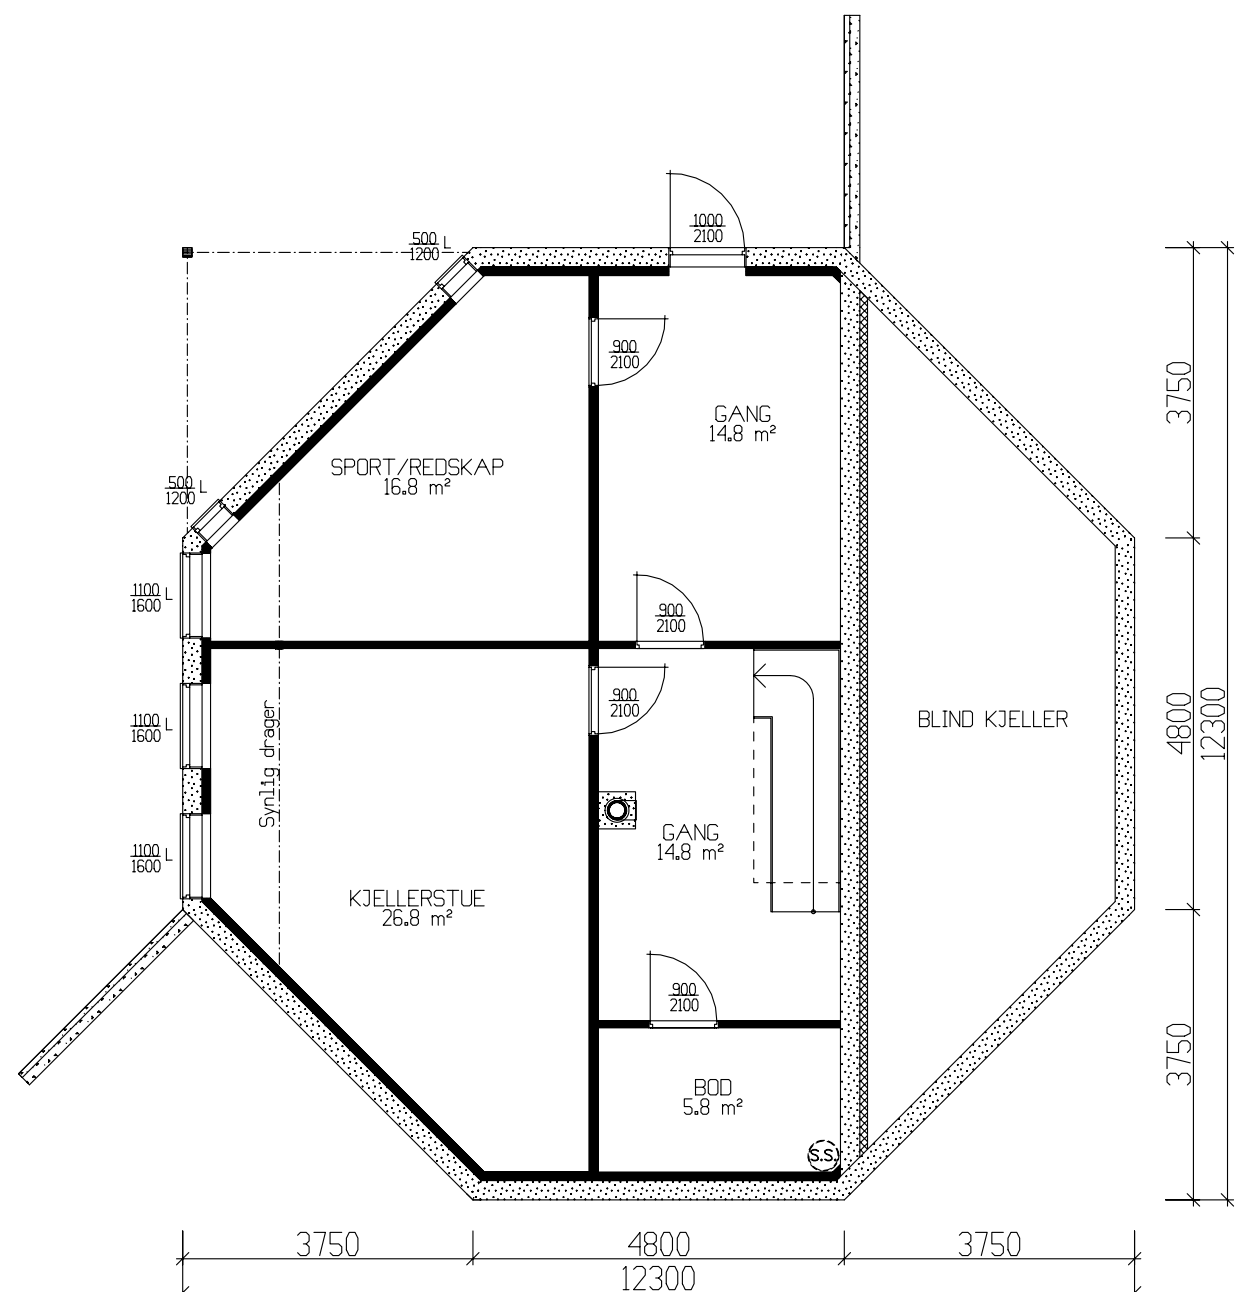


UNDERETASJE 81,7 m² BRA


Takstolleverandør må konfereres ang. takkonstruksjon

	BRA
Und.etg.plan	81.70
Hovedplan	114.90
Sum 1 m²	196.60
GRUNNPLATE (M ²)	123,1
BEBYGD AREAL (M ²)	151,3


Tiltakshaver: Svein Hustrulid					 TRYGGE HJEM Tegningsnr. 501 Prosj.nr. 2920
Leverandør: VestlandsHus Mjelde AS					
Type: SPESIAL		PLAN/SNITT		DATE 08.11.06 opv	
Byggeplassens adresse: <i>Hamre, Osterøy</i>		ARKIV NR.		REV.1	
				REV.2	
				REV.3	
G.nr. 130	Br.nr. 12	ER TEGNING KONTROLLERT I H.T. SJEKKLISTER ?		SKALA 1 : 100	
		NEI		 DATA DESIGN SYSTEM	
VestlandsHusgruppens arkitektkontor – 6018 Alesund – Tlf. 70 17 89 00					
TEGNINGEN MÅ HVERKEN HELT ELLER DELVIS KOPIERES ELLER BENYTTES VED TILTAK SOM VESTLANDSHUS IKKE MEDVIRKER I.					

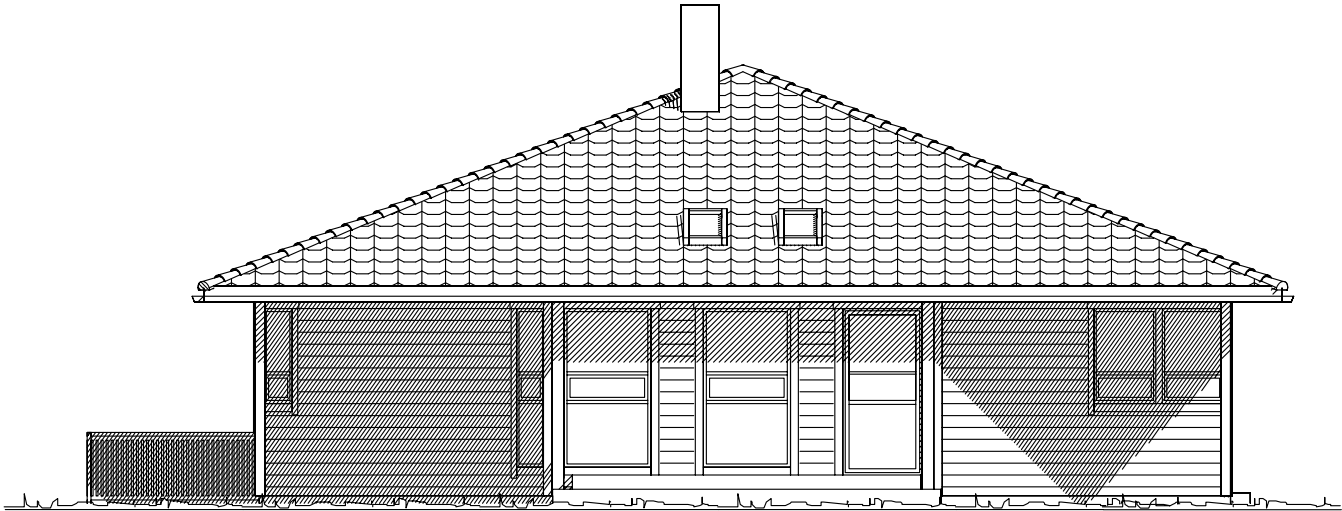

Fasade mot

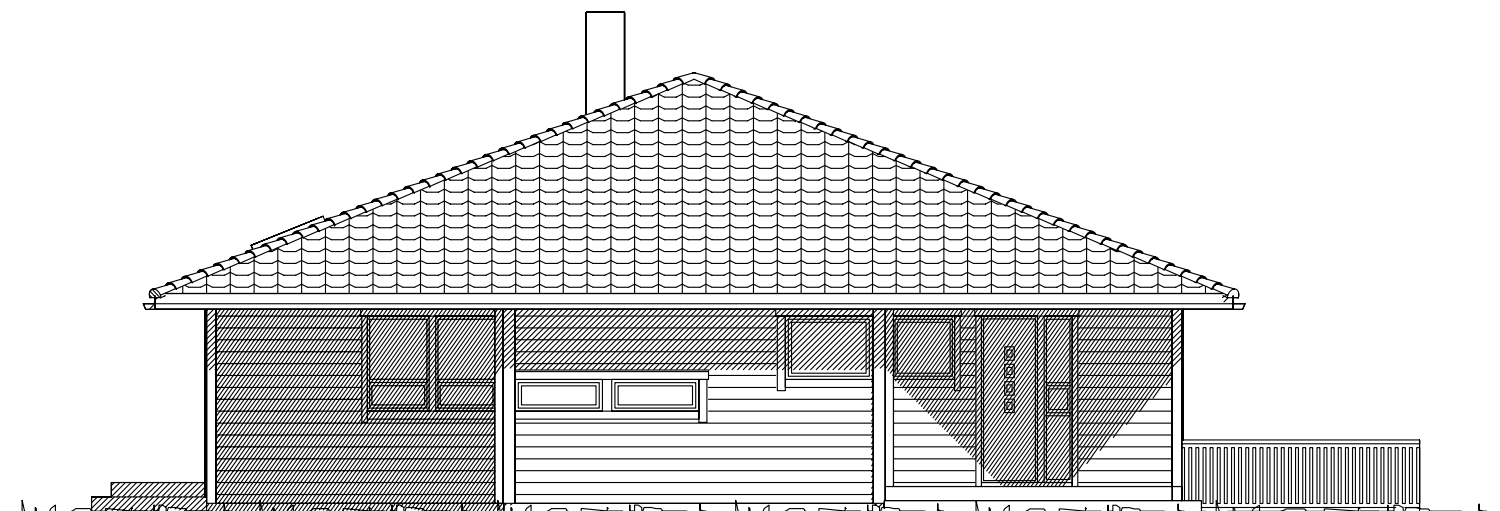


Fasade mot

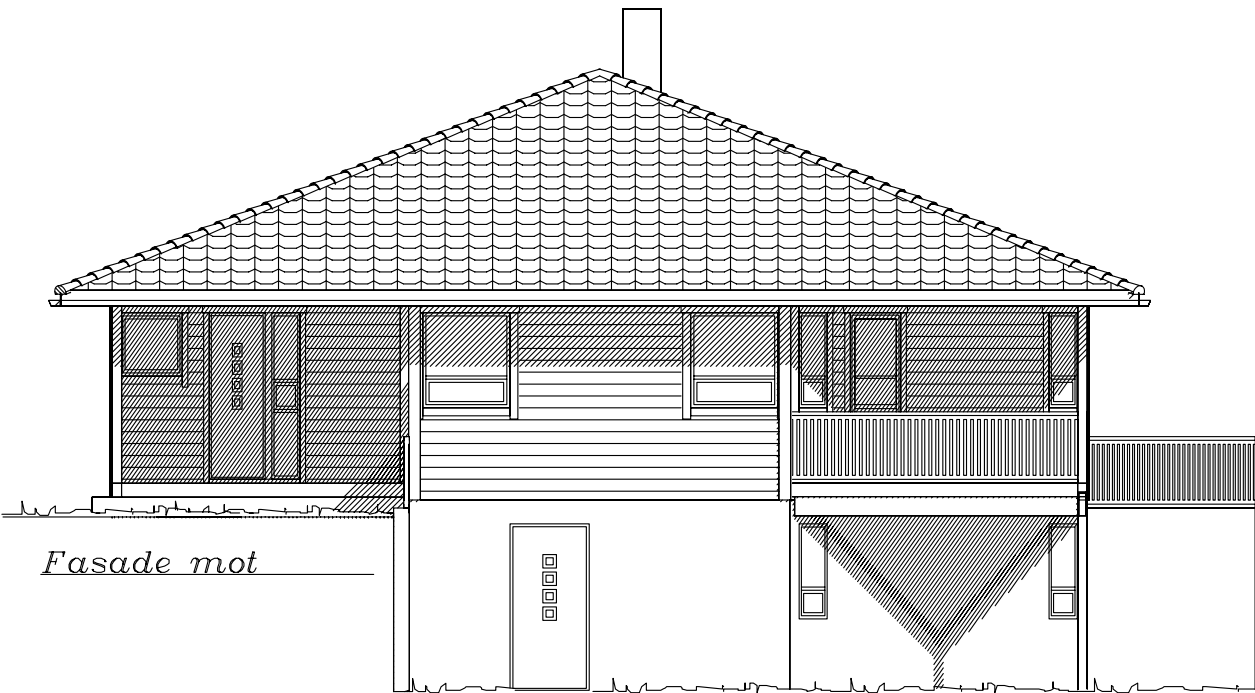

Fasade mot



Fasade mot

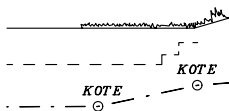 Ferdig planert terreng
Bak / under terreng
Eksisterende terreng

UTFORMING AV TILTAK BEKREFTES FOREVIST:				
Nabo.nr.	G.nr.	Br.nr.	Dato	Sign.
Nabo.nr.	G.nr.	Br.nr.	Dato	Sign.
Nabo.nr.	G.nr.	Br.nr.	Dato	Sign.
Nabo.nr.	G.nr.	Br.nr.	Dato	Sign.

Tiltakshaver: Svein Hustrulid					 VestlandsHus			
Leverandør: VestlandsHus Mjelde AS								
Type: SPESIAL			FASADER		DATO 08.11.06 opv		TRYGGE HJEM	
Byggeplassens adresse: Hamre, Osterøy			ARKIV NR.		REV.1			Tegningsnr. 502
					REV.2			
					REV.3		Prosj.nr. 2920	
					SKALA 1 : 100			
G.nr. 130	Br.nr. 12	ER TEGNING KONTROLLERT I H.T. SJEKKLISTER ?		NEI	 DATA DESIGN SYSTEM			
VestlandsHusgruppens arkitektkontor – 6018 Alesund – Tlf. 70 17 89 00								
TEGNINGEN MÅ HVERKEN HELT ELLER DELVIS KOPIERES ELLER BENYTTES VED TILTAK SOM VESTLANDSHUS IKKE MEDVIRKER I.								