
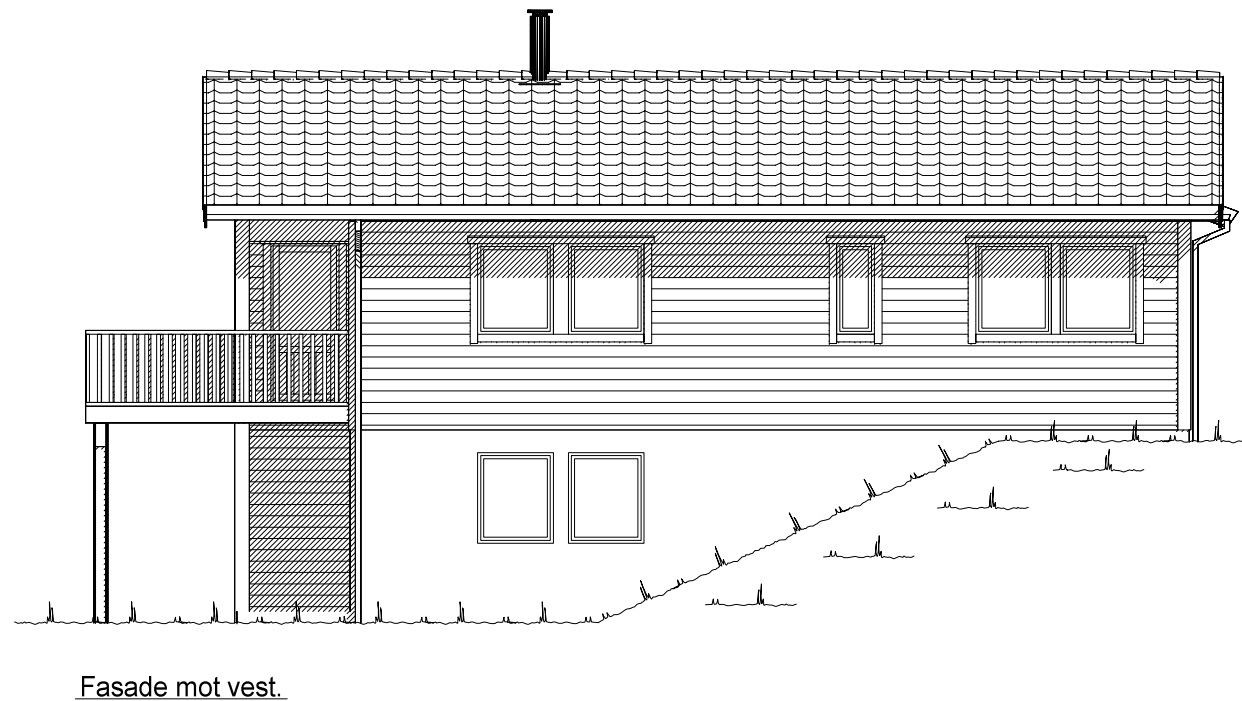
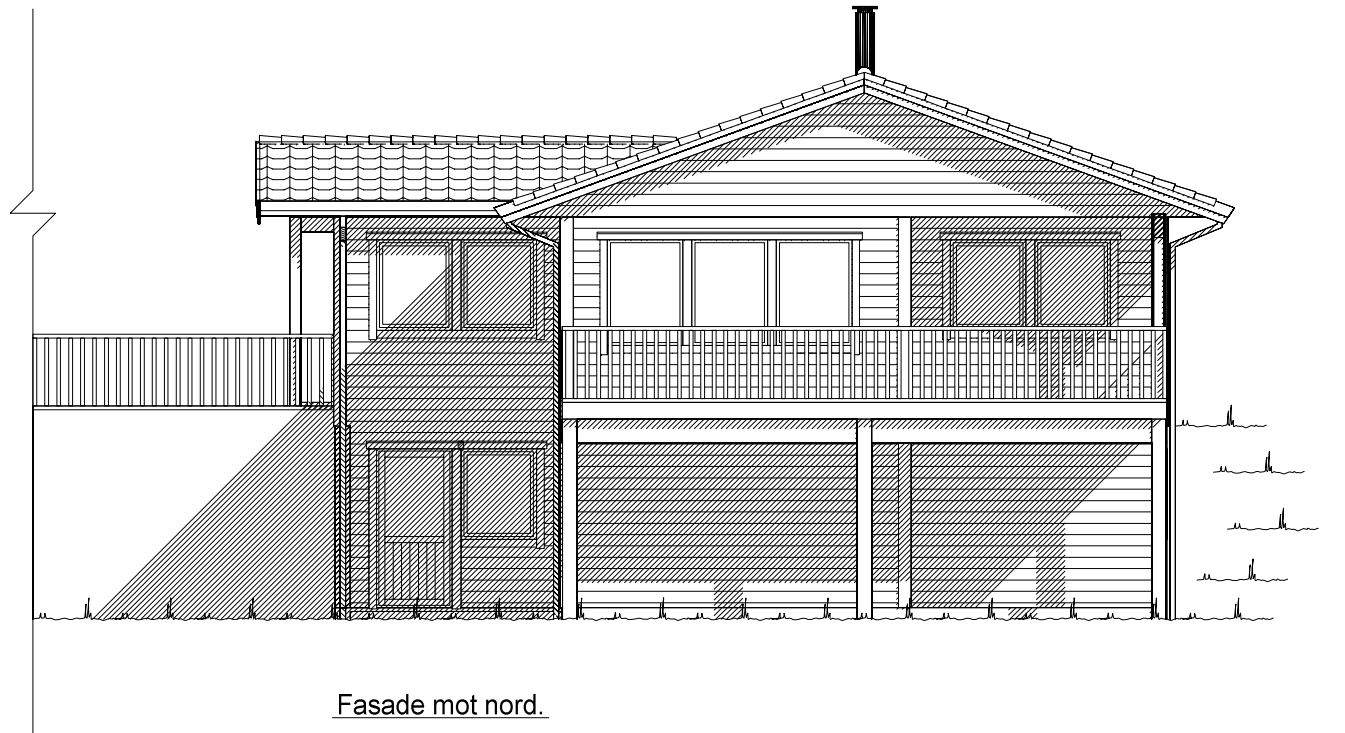


 


UTFORMING AV TILTAK BEKREFTES FOREVIST:

Nabo.nr.	G.nr.	Br.nr.	Dato	Sign.
Nabo.nr.	G.nr.	Br.nr.	Dato	Sign.
Nabo.nr.	G.nr.	Br.nr.	Dato	Sign.
Nabo.nr.	G.nr.	Br.nr.	Dato	Sign.

 Ferdig planert terreng
 Bak / under terreng
 Eksisterende terreng


		Tiltakshaver: Sissel og Morten Gundersen	
		Forhandler: VestlandsHus Mjelde AS	
Hustype: Spesial		Fasade 1 og 2	
Byggeplassens adresse:		ARKIV NR.:	
Nordlia 5, 5223 Nesttun, Bergen			
G.nr. 45	Br.nr.	Er tegning klarert for bestilling, kontrakt og søkning ?	Nei
VESTLANDSHUSGRUPPENS ARKITEKTKONTOR - 6018 ÅLESUND - TLF. 70 17 89 00			
TEGNINGEN MÅ HVERKEN HELT ELLER DELVIS KOPIERES ELLER BENYTTES VED TILTAK SOM VESTLANDSHUS IKKE MEDVIRKER I.			
		DATO 24.05.12 vhh	TRYGGE HJEM
		REV.1 30.05.12 vhh	
		REV.2	SKALA 1 : 100
		REV.3	Tegningsnr. 501
			Prosj.nr. 215v

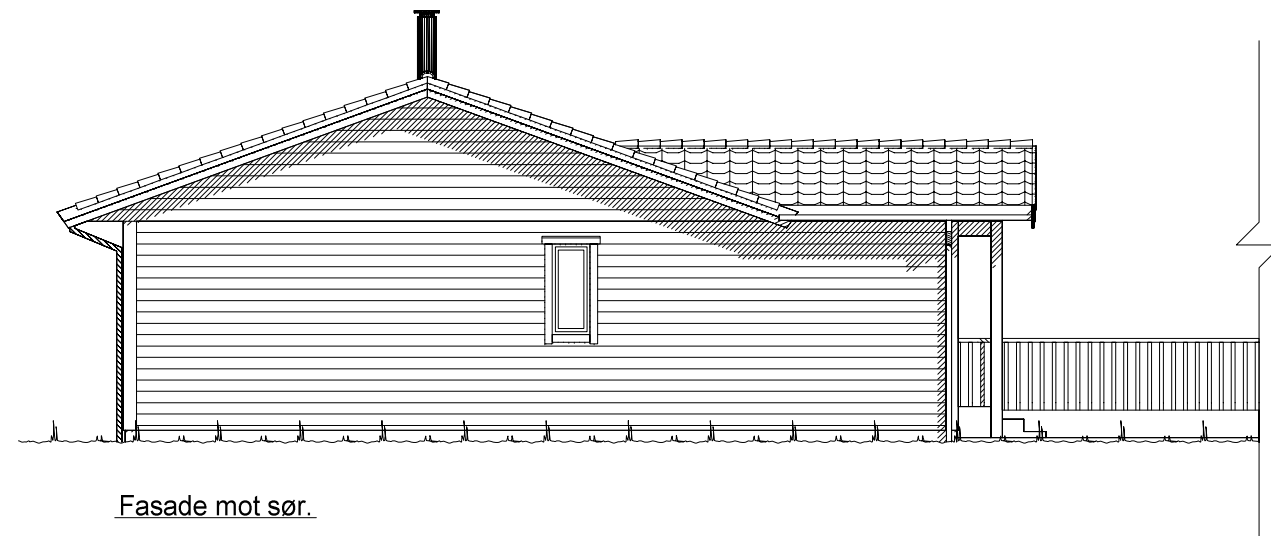

Fasade mot sør.



Fasade mot øst.

 
 Ferdig planert terreng
 Bak / under terreng
 Eksisterende terreng

UTFORMING AV TILTAK BEKREFTES FOREVIST:

Nabo.nr.	G.nr.	Br.nr.	Dato	Sign.
Nabo.nr.	G.nr.	Br.nr.	Dato	Sign.
Nabo.nr.	G.nr.	Br.nr.	Dato	Sign.
Nabo.nr.	G.nr.	Br.nr.	Dato	Sign.

		Tiltakshaver: Sissel og Morten Gundersen	
		Forhandler: VestlandsHus Mjelde AS	
Hustype: Spesial		Fasade 3 og 4	
Byggeplassens adresse: Nordlia 5, 5223 Nesttun, Bergen		ARKIV NR.:	DATO 24.05.12 vhh REV.1 30.05.12 vhh REV.2 REV.3
G.nr. 45	Br.nr.	Er tegning klarert for bestilling, kontrakt og søkning ?	Nei
VESTLANDSHUSGRUPPENS ARKITEKTKONTOR - 6018 ÅLESUND - TLF. 70 17 89 00			
TEGNINGEN MÅ HVERKEN HELT ELLER DELVIS KOPIERES ELLER BENYTTES VED TILTAK SOM VESTLANDSHUS IKKE MEDVIRKER I.			

TRYGGE HJEM	
SKALA 1 : 100	Tegningsnr. 502
Prosj.nr. 215v	

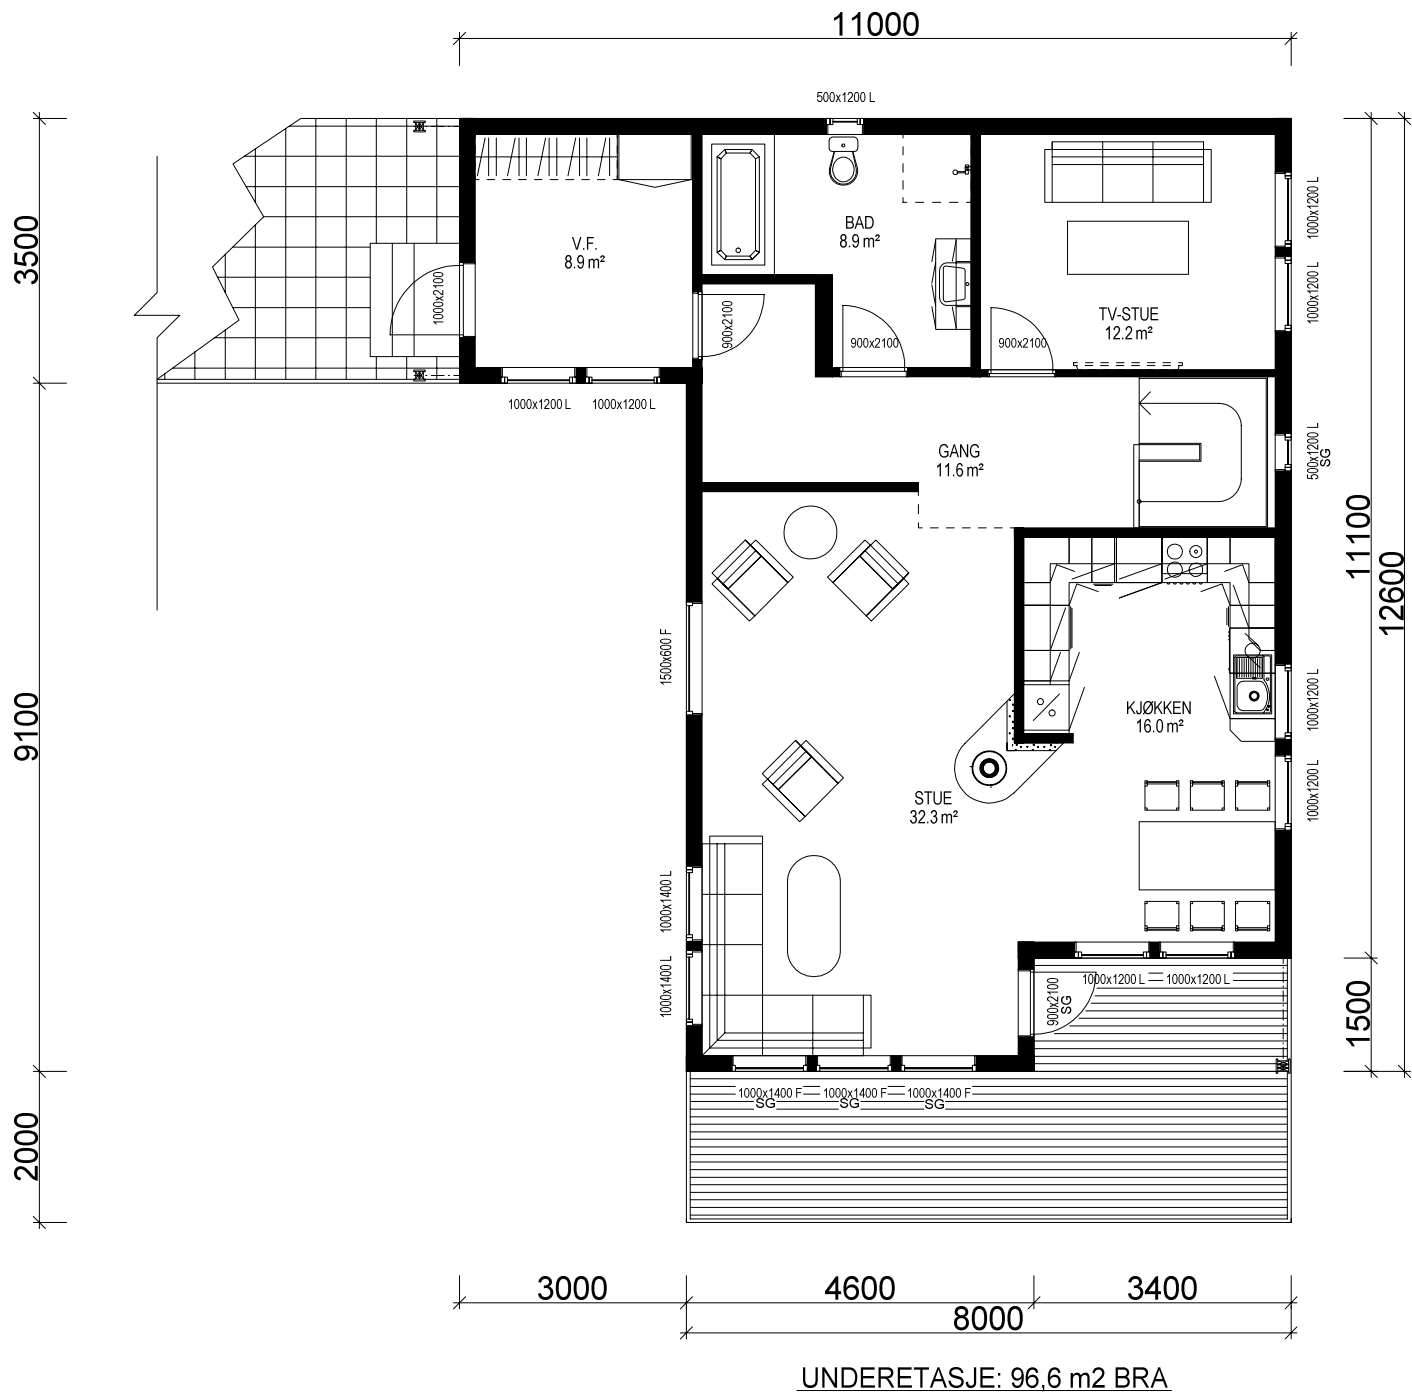

Kanaler fra ventilasjonsanlegg, vil i noen tilfeller medføre ekstra veggtykkelser eller "kassing", som får mindre konsekvenser for romløsninger. Dette kan eventuelt justeres noe før igangsetting av bygget.

NB! Ved innhenting av pristilbud av ytterdører og vindu, må forutsetningen i varmetapsberegningen legges til grunn. Her blir det forutsatt en maksimal, gjennomsnittlig U-verdi til ytterdører og vindu for bygget. Høy prosentandel over 20% vindu og dører, har konsekvenser for byggets isolering.



% vindu- og dørareal er beregnet til: -xx% Gjennomsnittlig U-verdi er her: _____

Bruk av personsikkerhetsglass i vindu, er markert på plan med SG

(Bygningens tototale bruksareal på tomt)

Arealberegninger i hht. NS 3940	Bruksareal BRA i m²			P-ROM Primære rom
	Pr etasje	Åpent overbygg areal og carport	Sum BRA	
U. etg. plan	94.1	9.6	103.7	76.9
H. etg. plan	96.6	2.7	99.3	96.6
SUM :	190.7	12.3	203.0	173.5
BYA :	129.4	0.0	129.4	
Grunnflate/fotavtrykk :	106.2			

VESTLANDS HUS		Tiltakshaver: Sissel og Morten Gundersen	
Hustype: Spesial		Plan	
Byggeplassens adresse: Nordlia 5, 5223 Nesttun, Bergen		ARKIV NR.:	
G.nr. 45	Br.nr.	Er tegning klarert for bestilling, kontrakt og søkning ?	Nei
VESTLANDSHUSGRUPPENS ARKITEKTKONTOR - 6018 ÅLESUND - TLF. 70 17 89 00			
TEGNINGEN MÅ HVERKEN HELT ELLER DELVIS KOPIERES ELLER BENYTTES VED TILTAK SOM VESTLANDSHUS IKKE MEDVIRKER I.			
DATO 24.05.12 vhh		TRYGGE HJEM	
REV.1 30.05.12 vhh		SKALA 1 : 100	
REV.2		Tegningsnr. 503	
REV.3		Prosj.nr. 215v	
DATA DESIGN SYSTEM			

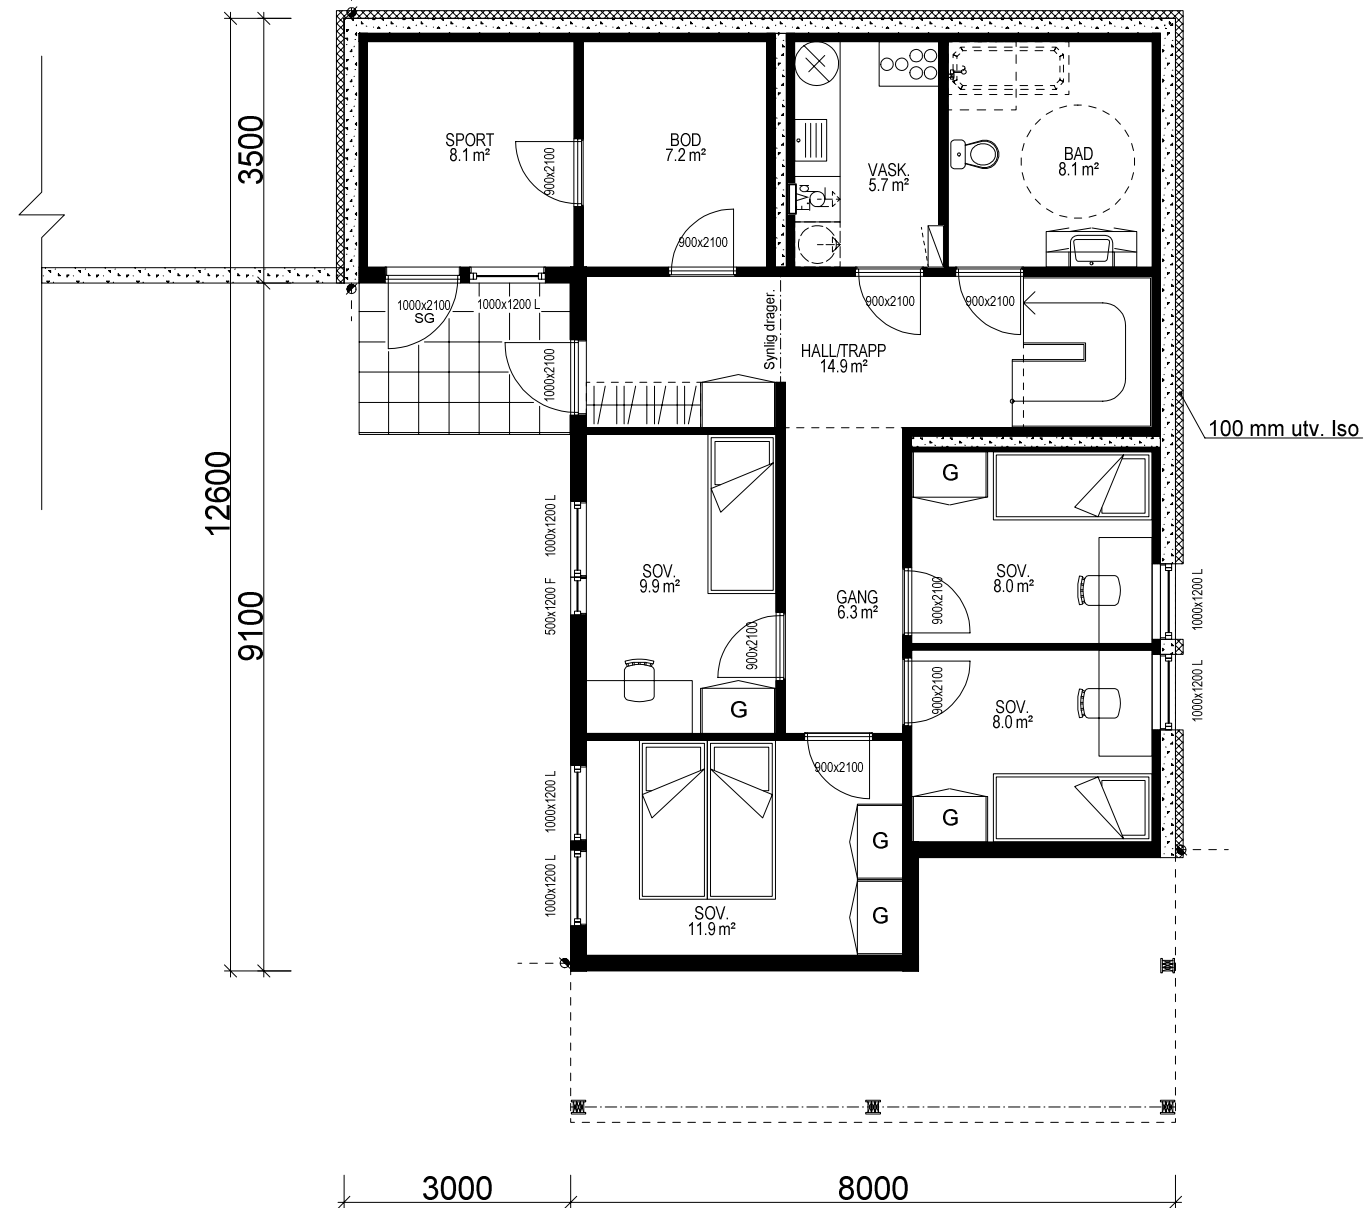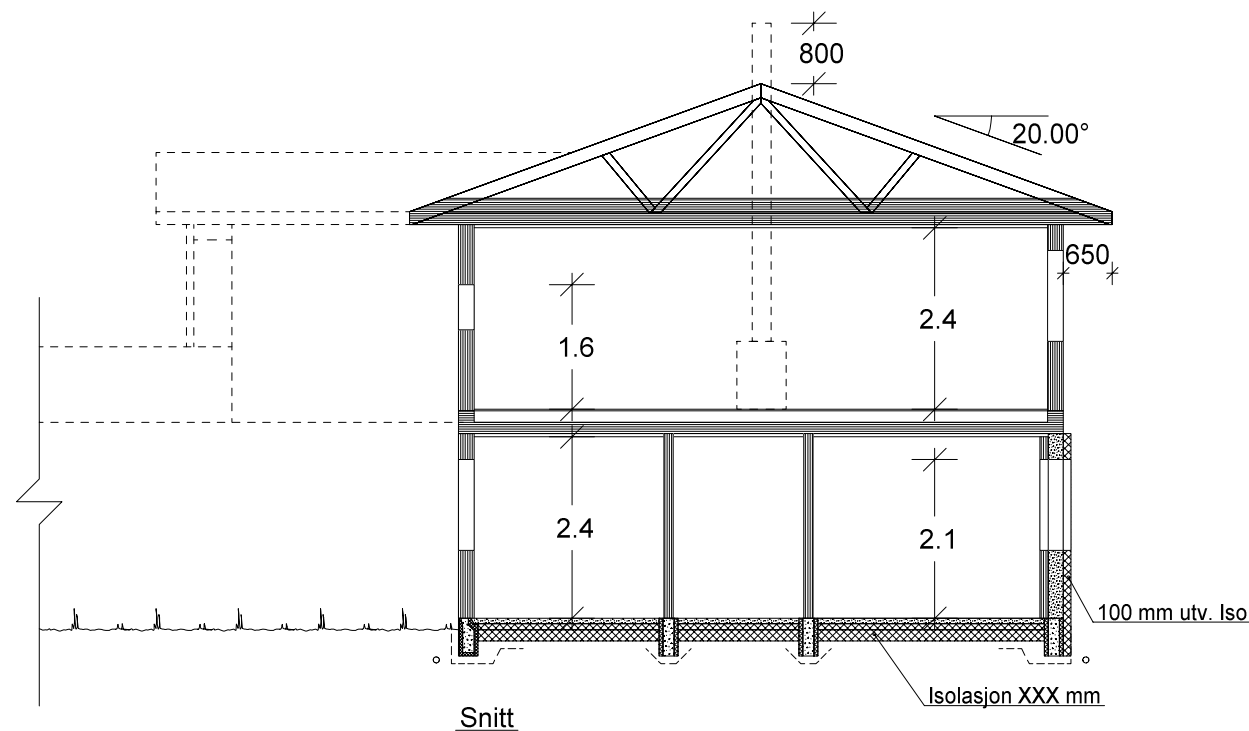

UNDERETASJE: 94,1 m2 BRA

Bruk av personsikkerhetsglass i vindu, er markert på plan med SG

VESTLANDS HUS		Tiltakshaver: Sissel og Morten Gundersen	
		Forhandler: VestlandsHus Mjelde AS	
Hustype: Spesial		Plan og snitt	
Byggeplassens adresse:		ARKIV NR.:	
Nordlia 5, 5223 Nesttun, Bergen			
G.nr. 45	Br.nr.	Er tegning klarert for bestilling, kontrakt og søkning ?	Nei
VESTLANDSHUSGRUPPENS ARKITEKTKONTOR - 6018 ÅLESUND - TLF. 70 17 89 00			
TEGNINGEN MÅ HVERKEN HELT ELLER DELVIS KOPIERES ELLER BENYTTES VED TILTAK SOM VESTLANDSHUS IKKE MEDVIRKER I.			
		DATO 24.05.12 vhh	TRYGGE HJEM
		REV.1 30.05.12 vhh	
		REV.2	SKALA 1 : 100
		REV.3	Tegningsnr. 504
		DATA DESIGN SYSTEM	Prosj.nr. 215v