

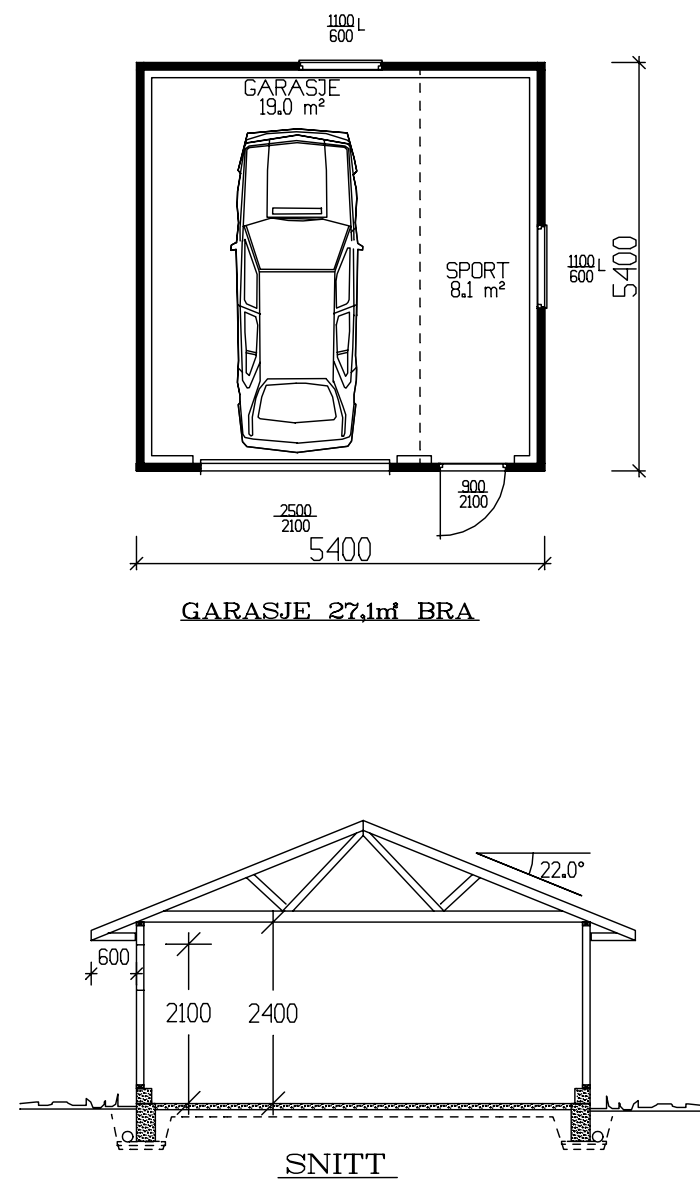
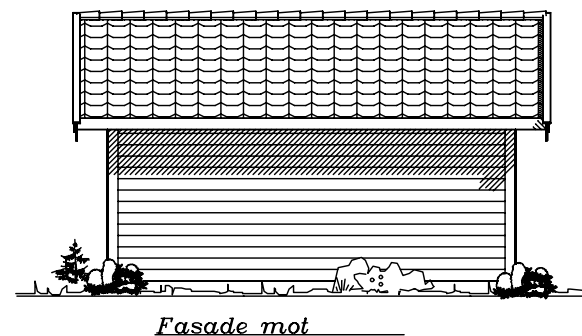
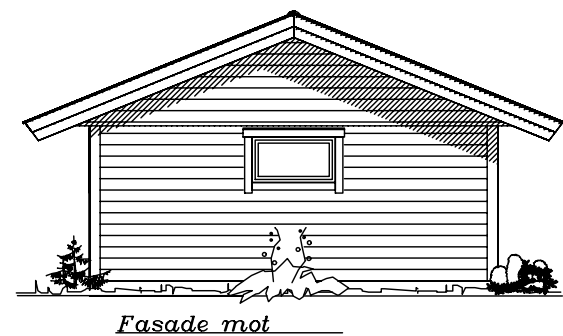


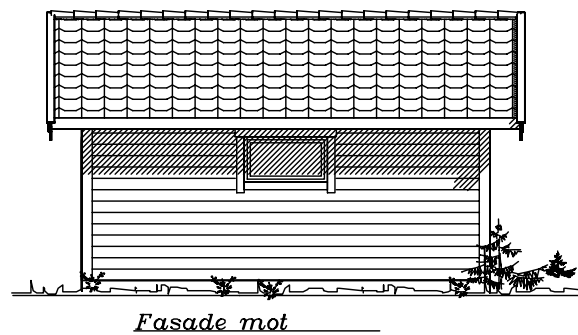

GARASJE 27,1m² BRA

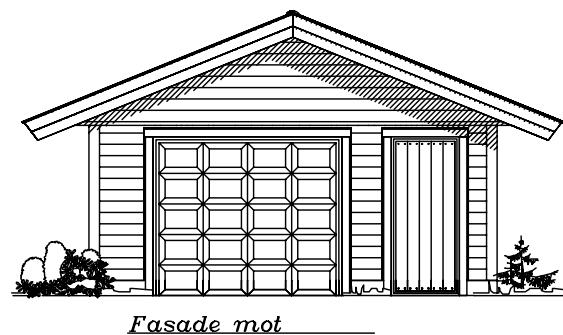

BRUTTOAREAL 29,4m²		
GRUNNFLATE	(M ²)	29,2
BEBYGD AREAL	(M ²)	29,2

Tiltakshaver:					 VestlandsHus TRYGGE HJEM Tegningsnr. 501 Prosj.nr. 1280
Leverandør:					
HUSTYPE: G5-T1		PLAN OG FASADER		DATO 21.02.03 opv	
Byggeplassens addresser:				REV.1	
				REV.2	
				REV.3	
G.nr.	Br.nr.	ER TEGNING KONTROLLERT I H.T. SJEKKLISTER ?		SKALA 1 : 100	
		NEI		 DATA DESIGN SYSTEM	
VestlandsHusgruppens arkitektkontor – 6018 Alesund – Tlf. 70 17 89 00					
TEGNINGEN MÅ HVERKEN HELT ELLER DELVIS KOPIERES ELLER BENYTTES VED TILTAK SOM VESTLANDSHUS IKKE MEDVIRKER I.					