
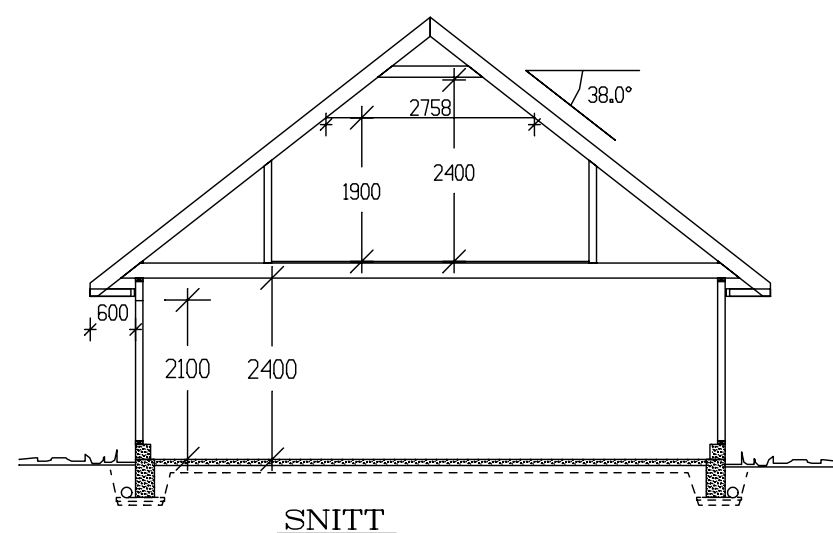
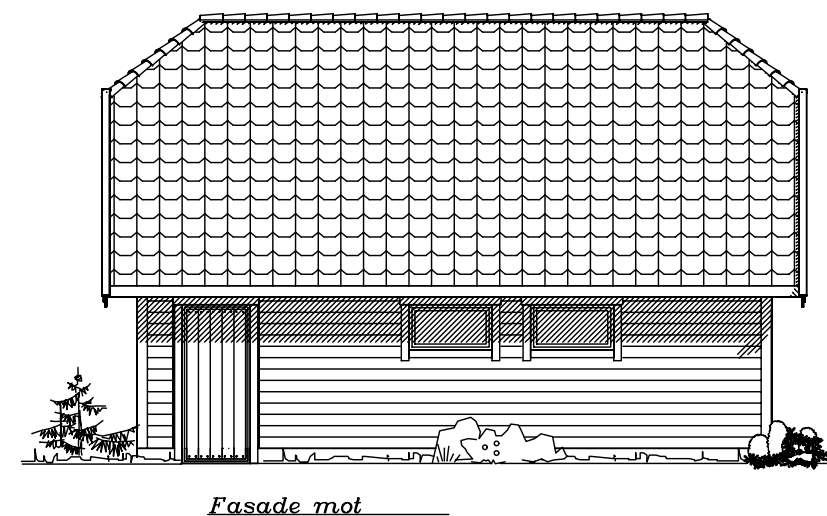
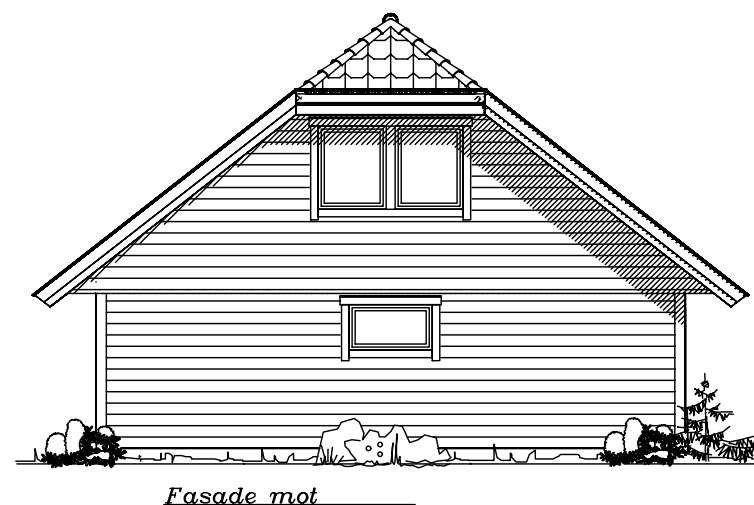
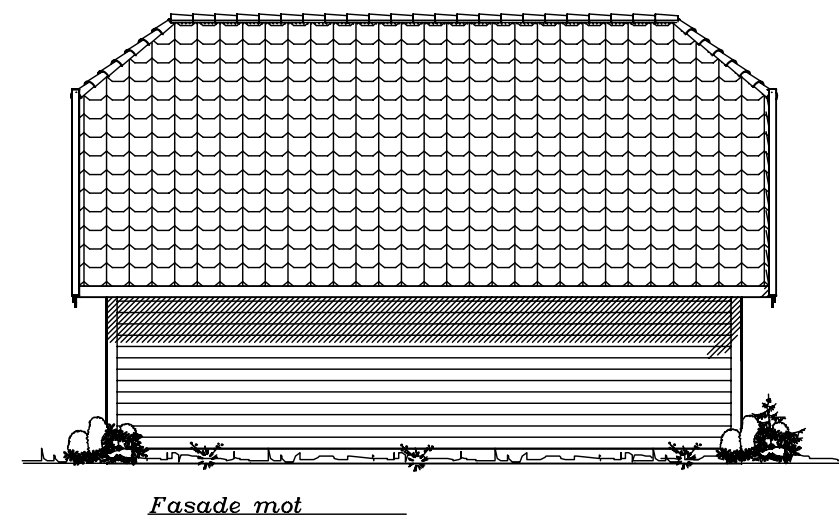


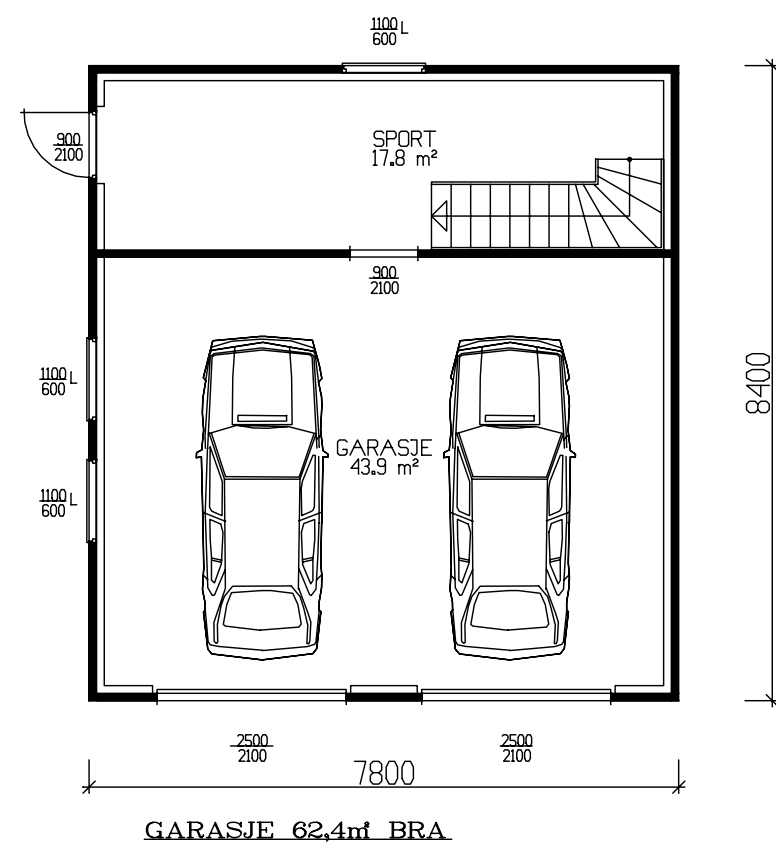

	BRA
Hovedplan	62.40
Loftsplan	32.50
Sum 1 m²	94.90

GRUNNFLATE	(M ²)	65,5
BEBYGD AREAL	(M ²)	65,5

Tiltakshaver:					 VestlandHus
Leverandør:					
HUSTYPE: G30-T4		PLAN OG FASADER		DATO 25.06.03 opv	
Byggeplassens adresse:				REV.1	
				REV.2	
				REV.3	
				SKALA 1 : 100	
G.nr.	Br.nr.	ER TEGNING KONTROLLERT I H.T. SJEKKLISTER ?		NEI	 DATA DESIGN SYSTEM
VestlandHusgruppens arkitektkontor – 6018 Alesund – Tlf. 70 17 89 00					
TEGNINGEN MÅ HVERKEN HELT ELLER DELVIS KOPIERES ELLER BENYTTES VED TILTAK SOM VESTLANDSHUS IKKE MEDVIRKER I.					
					Tegningsnr. 501
					Prosj.nr. 1260