

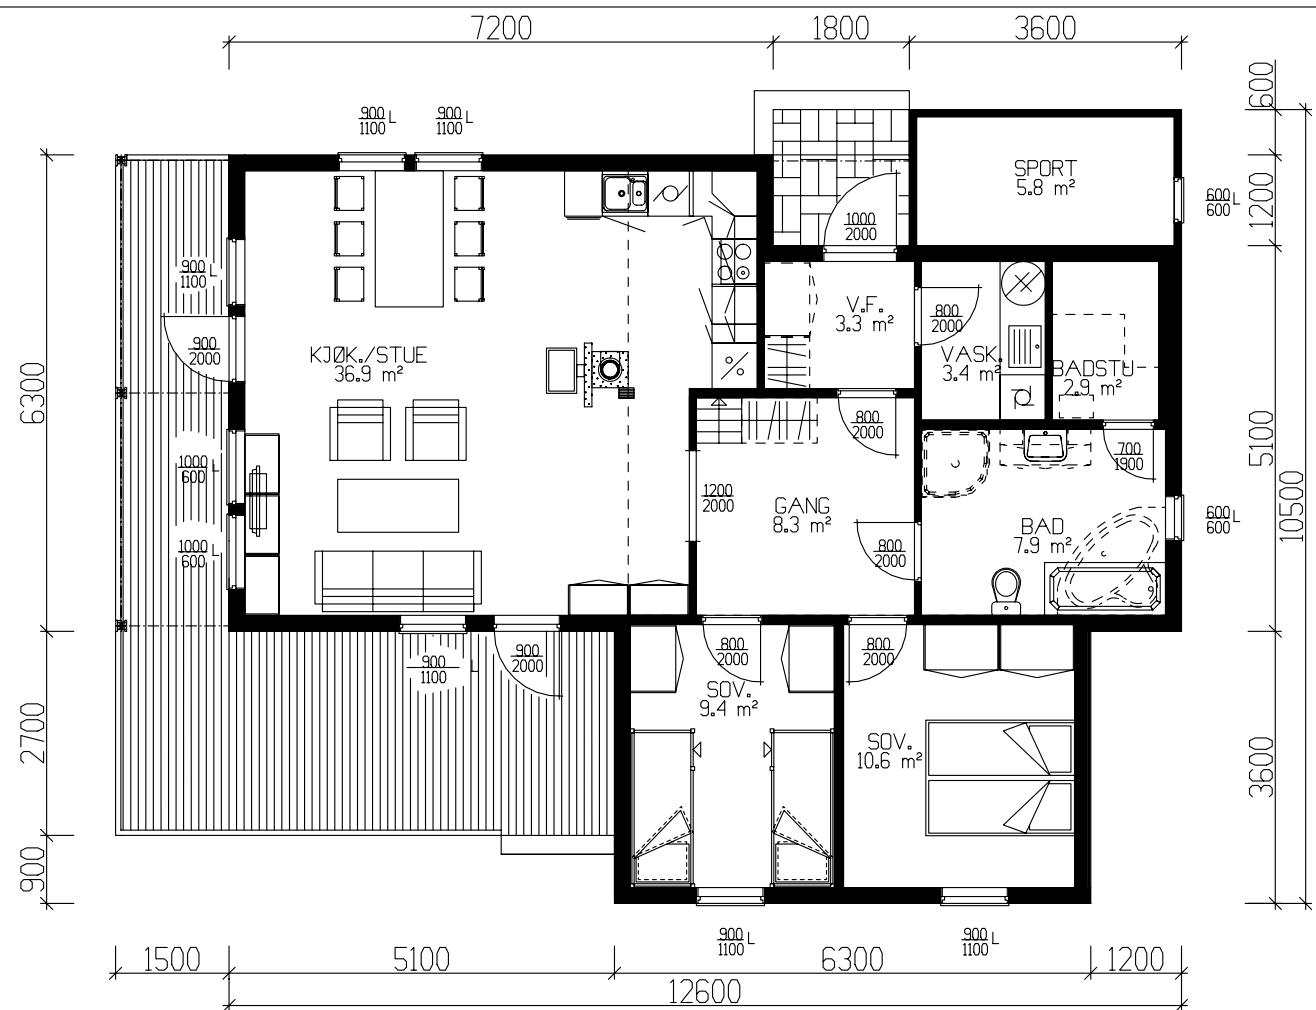
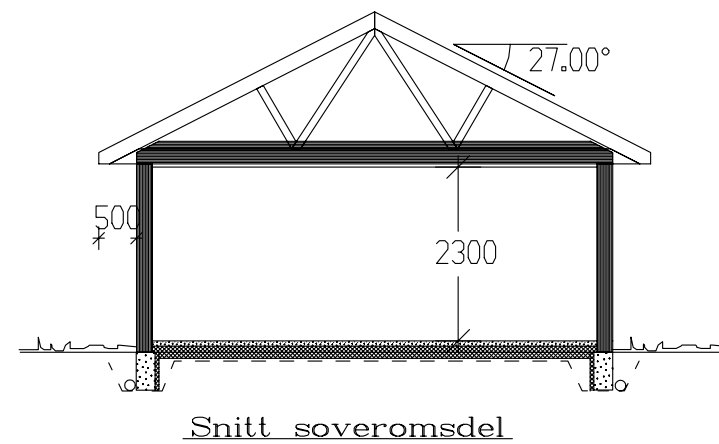
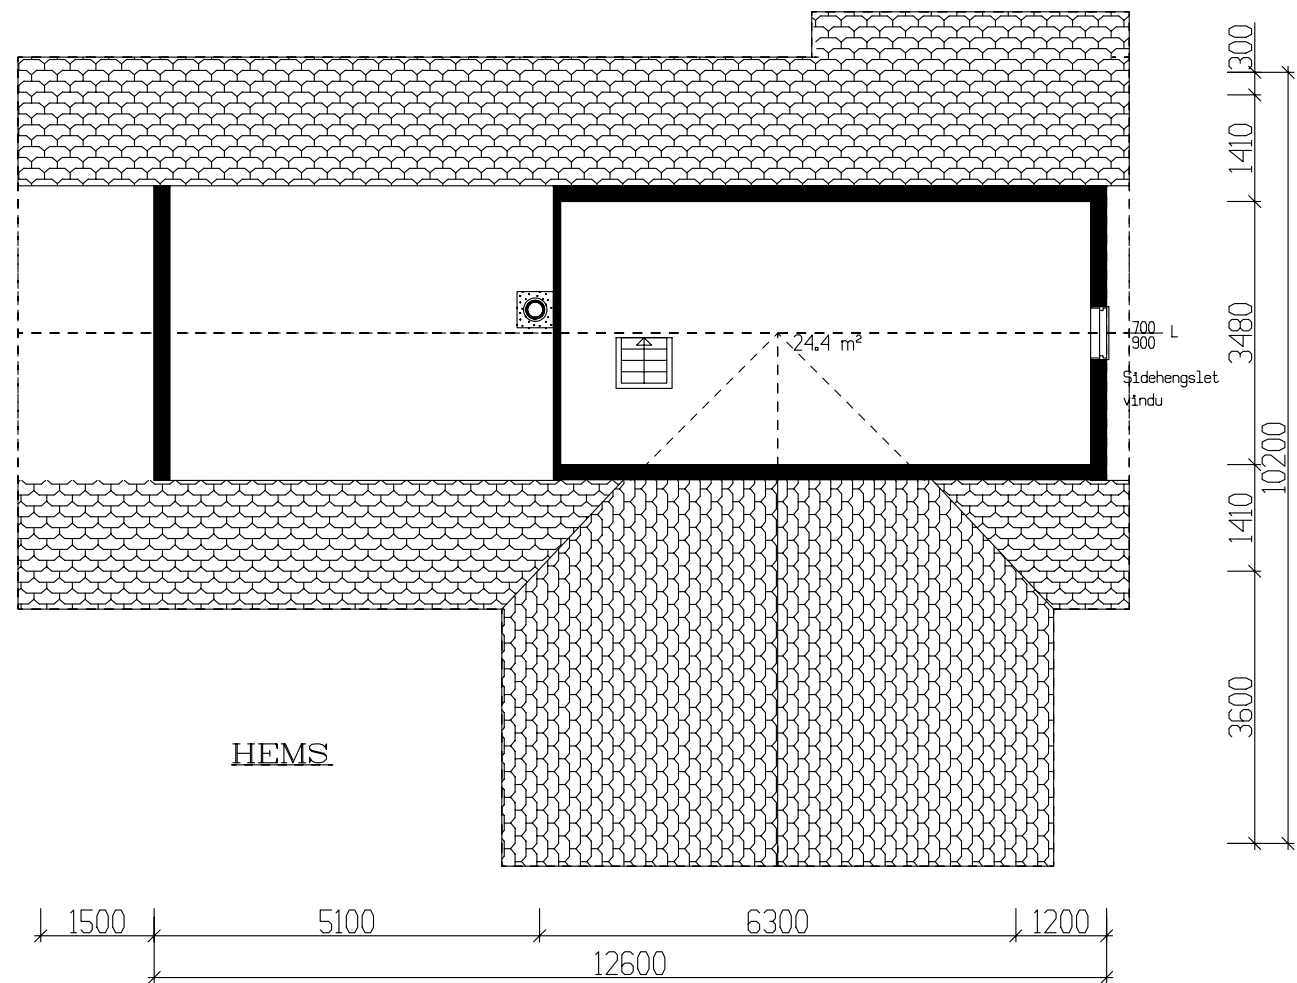


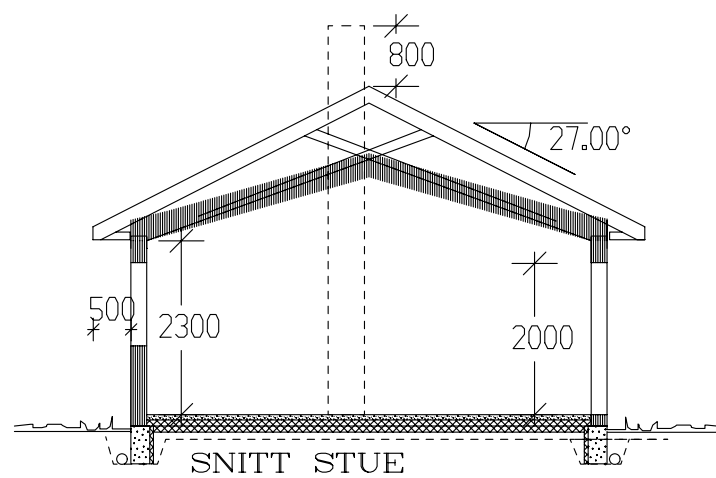


HOVEDPLAN 86,3m² BRA + SPORT 5,8m² BRA

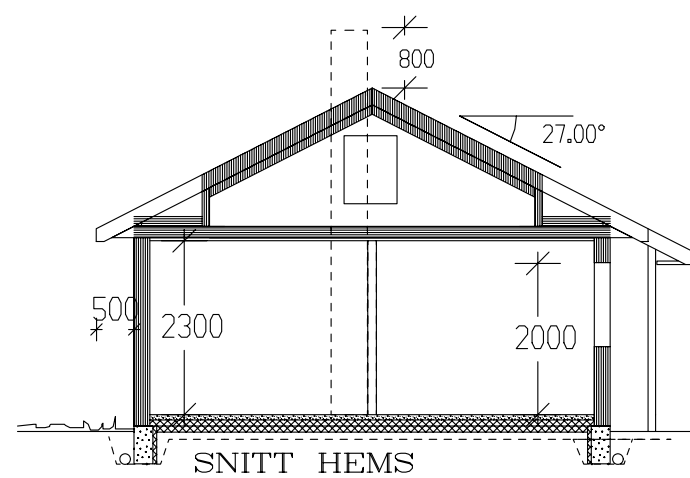

	BRA
Hovedplan	86.30
Utv. bod 1. etg.	5.80
Sum 1 m²	92.10

GRUNNFLATE	(M²)	102,1
BEBYGD AREAL	(M²)	113,7


Tiltakshaver:				 VestlandsHus TRYGGE HJEM Tegningsnr. 501 Prosj.nr. 3080
Leverandør:				
Fritidsbolig: Geilo		PLAN	DATE 13.03.07 opv	
Byggeplassens adresse:		ARKIV NR. 20-18	REV.1 REV.2 REV.3 SKALA 1 : 100	
G.nr.	Br.nr.	ER TEGNING KONTROLLERT I H.T. SJEKKLISTER ?	 DATA DESIGN SYSTEM	
VestlandsHusgruppens arkitektkontor – 6018 Alesund – Tlf. 70 17 89 00				
TEGNINGEN MÅ HVERKEN HELT ELLER DELVIS KOPIERES ELLER BENYTTES VED TILTAK SOM VESTLANDSHUS IKKE MEDVIRKER I.				

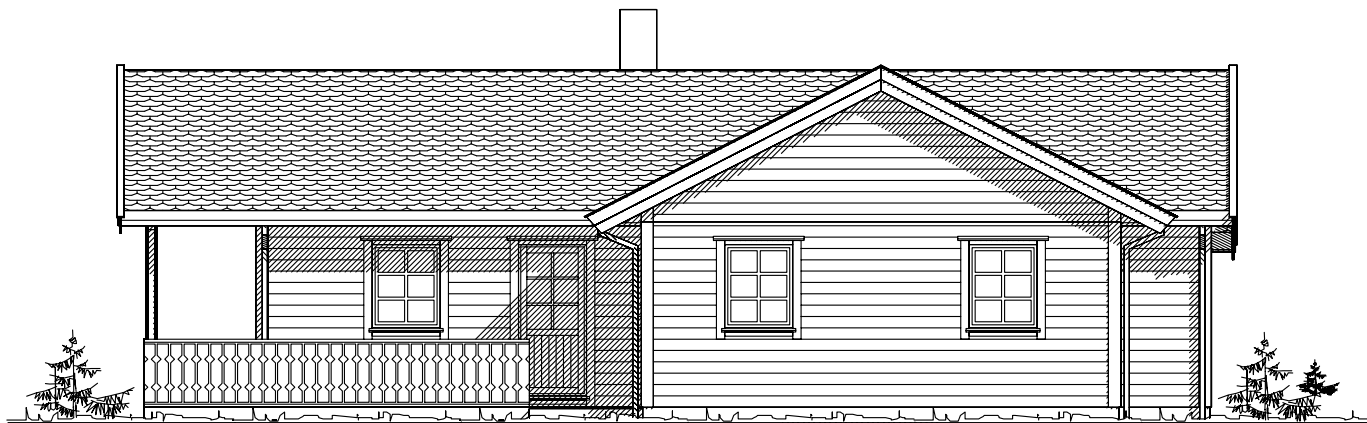


Fasade mot




Fasade mot

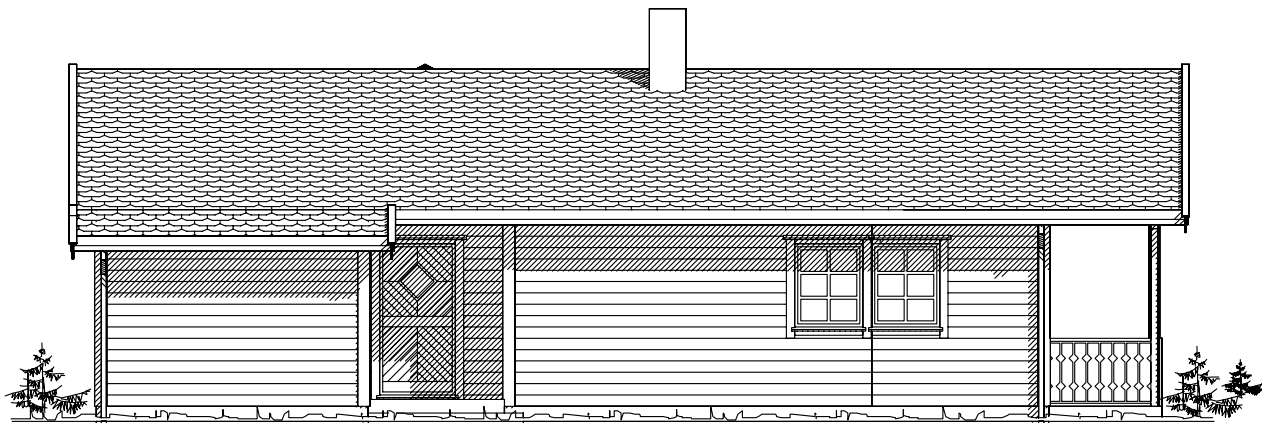

Fasade mot

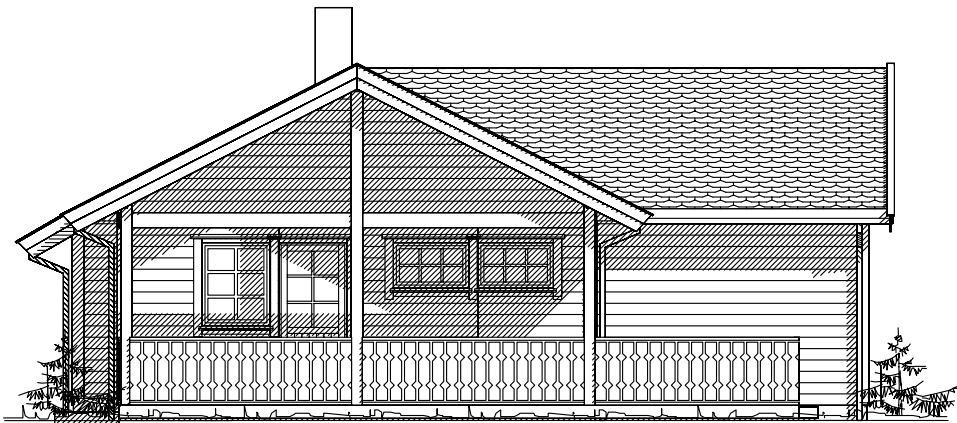

Fasade mot

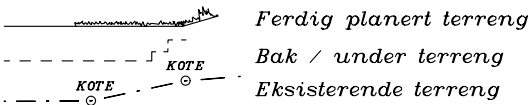

UTFORMING AV TILTAK BEKREFTES FOREVIST:				
Nabo.nr.	G.nr.	Br.nr.	Dato	Sign.
Nabo.nr.	G.nr.	Br.nr.	Dato	Sign.
Nabo.nr.	G.nr.	Br.nr.	Dato	Sign.
Nabo.nr.	G.nr.	Br.nr.	Dato	Sign.

Tiltakshaver:					 VestlandHus
Leverandør:					
Fritidsbolig: Geilo		FASADER	DATO 13.03.07 opv	REV.1	
Byggeplassens adresse:		ARKIV NR. 20-18	REV.2	REV.3	
G.nr.	Br.nr.	ER TEGNING KONTROLLERT I H.T. SJEKKLISTER ?		SKALA 1 : 100	TRYGGE HJEM
				 DATA DESIGN SYSTEM	Tegningsnr. 502
VestlandsHusgruppens arkitektkontor – 6018 Alesund – Tlf. 70 17 89 00					Prosj.nr. 3080
TEGNINGEN MÅ HVERKEN HELT ELLER DELVIS KOPIERES ELLER BENYTTES VED TILTAK SOM VESTLANDSHUS IKKE MEDVIRKER I.					