


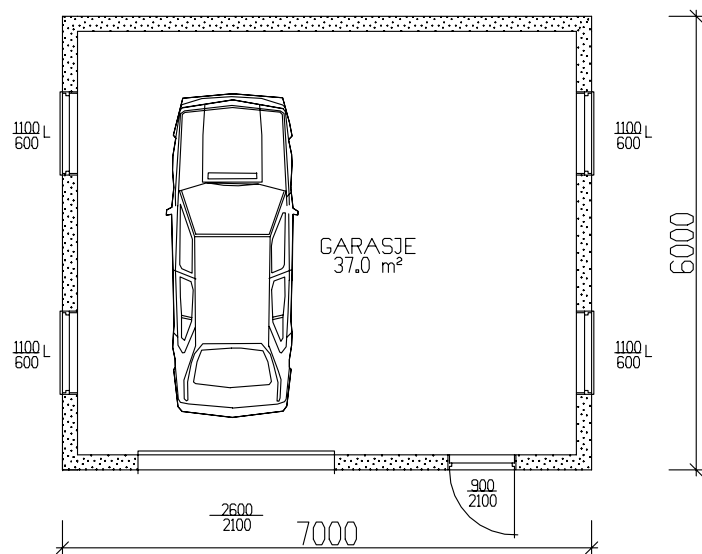


GARASJE 37,0m²BRA




Fasade mot




Fasade mot

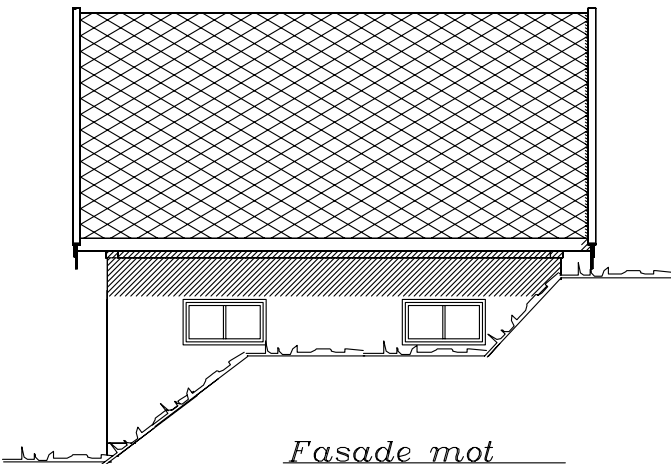

Fasade mot

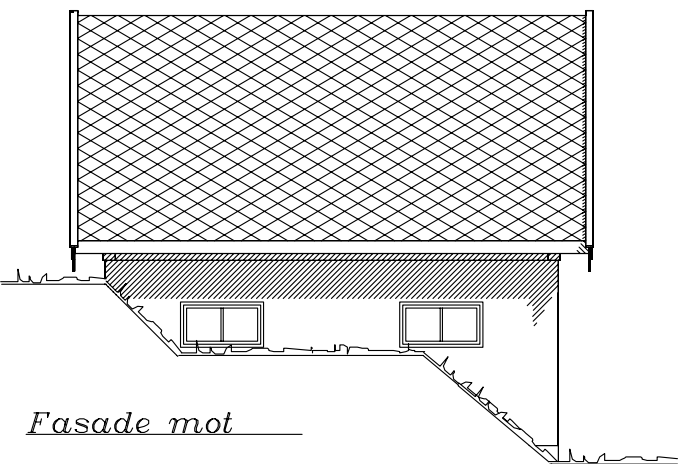

Fasade mot

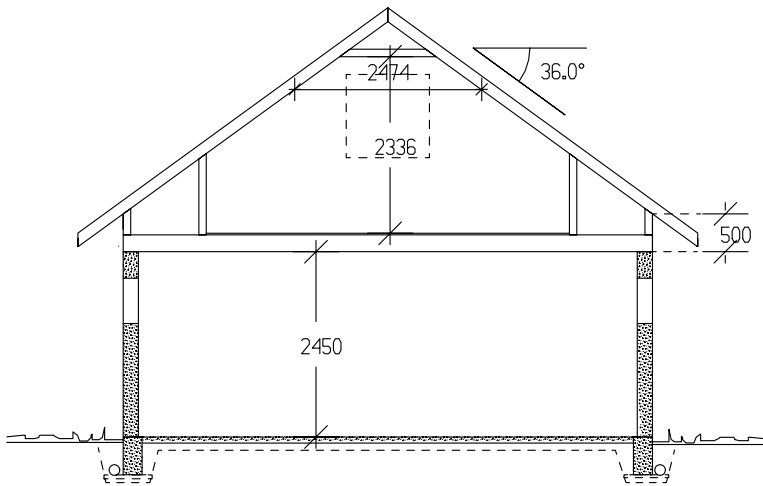

SNITT

	BRA
Hovedplan	37.00
Loftspan	21.30
Sum 1 m²	58.30

GRUNNFLATE	(M ²)	42,0
BEBYGD AREAL	(M ²)	42,0

Tiltakshaver: Ingve Kolås				 VestlandsHus TRYGGE HJEM Tegningsnr. 501 Prosj.nr. 2410		
Leverandør: Vestbygg AS						
HUSTYPE: Garasje		PLAN/FASADER/SN				DATO 09.09.05 opv
Byggeplassens adresse:						REV.1
Fallebo hyttefelt – 6961 Brekke				REV.2		
				REV.3		
				SKALA 1 : 100		
G.nr. 13		Br.nr. 2		ER TEGNING KONTROLLERT I H.T. SJEKKLISTER ?		
				DATA DESIGN SYSTEM		
VestlandsHusgruppens arkitektkontor – 6018 Alesund – Tlf. 70 17 89 00						
TEGNINGEN MÅ HVERKEN HELT ELLER DELVIS KOPIERES ELLER BENYTTES VED TILTAK SOM VESTLANDSHUS IKKE MEDVIRKER I.						