



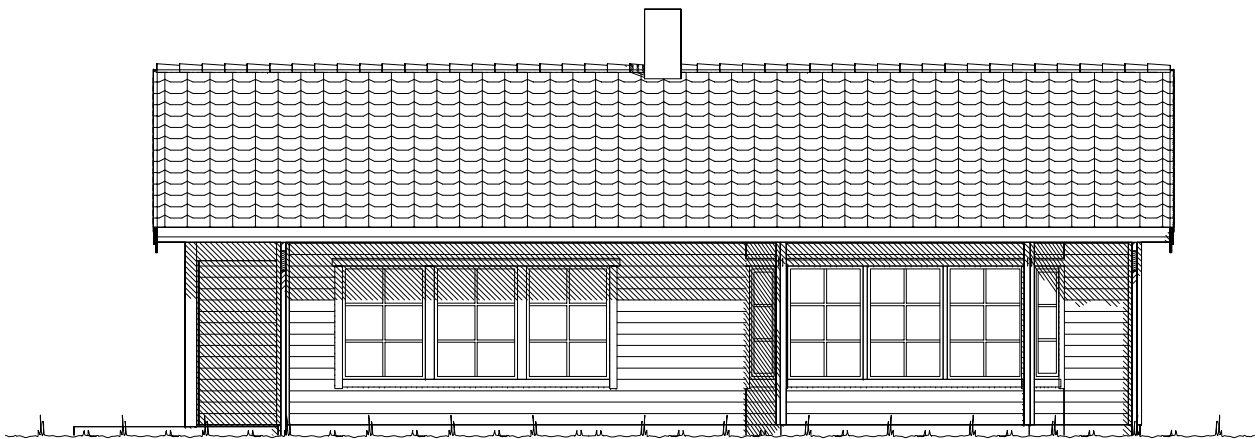

Fasade mot \_\_\_\_\_.

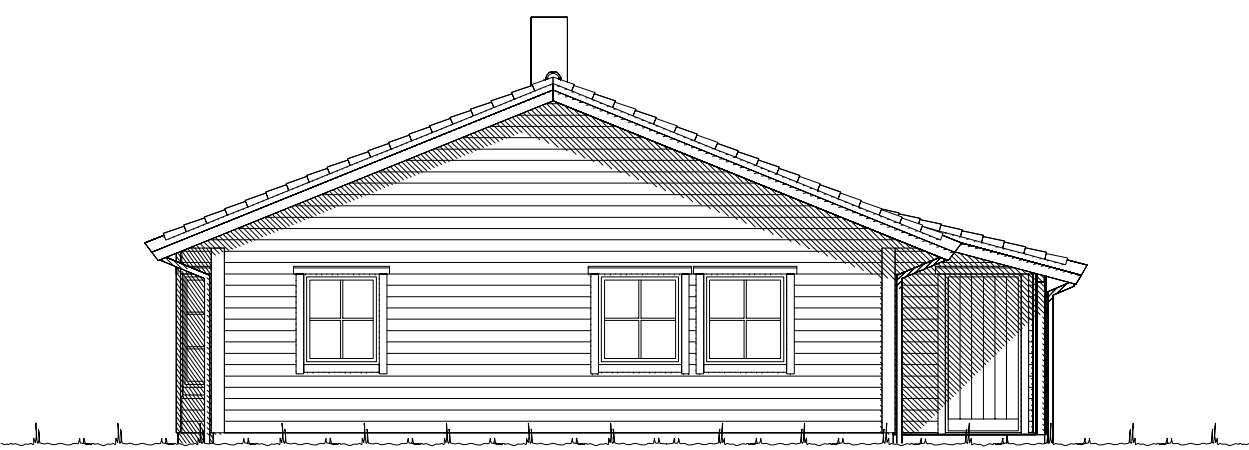


Fasade mot \_\_\_\_\_.

\_\_\_\_\_ Ferdig planert terreng  
- - - - - KOTE Bak / under terreng  
- - - - - KOTE Eksisterende terreng


| UTFORMING AV TILTAK BEKREFTES FOREVIST: |       |        |      |       |
|-----------------------------------------|-------|--------|------|-------|
| Nabo.nr.                                | G.nr. | Br.nr. | Dato | Sign. |
| Nabo.nr.                                | G.nr. | Br.nr. | Dato | Sign. |
| Nabo.nr.                                | G.nr. | Br.nr. | Dato | Sign. |
| Nabo.nr.                                | G.nr. | Br.nr. | Dato | Sign. |

|   |            |                                                          |     |
|---|------------|----------------------------------------------------------|-----|
|                         |            | Tiltakshaver: Ilse og Ove-Magne Hjelme                   |     |
|   |            | Forhandler: VestlandsHus Mjelde AS                       |     |
| Hustype: Festøykollen                                                                                        |            | Fasade 1 og 2                                            |     |
| Byggeplassens adresse:<br>Bøvågen, Radøy                                                                     |            | ARKIV NR.:                                               |     |
| G.nr. 28   | Br.nr. 134 | Er tegning klarert for bestilling, kontrakt og søkning ? | Nei |
| VESTLANDSHUSGRUPPENS ARKITEKTKONTOR - 6018 ÅLESUND - TLF. 70 17 89 00                                        |            |                                                          |     |
| TEGNINGEN MÅ HVERKEN HELT ELLER DELVIS KOPIERES ELLER BENYTTES VED TILTAK SOM VESTLANDSHUS IKKE MEDVIRKER I. |            |                                                          |     |


|   |                 |
|---|-----------------|
| DATO 01.08.11                                                                                            | TRYGGE HJEM     |
| REV.1 03.11.14 vhh                                                                                       |                 |
| REV.2   | SKALA 1 : 100   |
| REV.3   | Tegningsnr. 501 |
|  DATA DESIGN SYSTEM | Prosj.nr. 556v  |

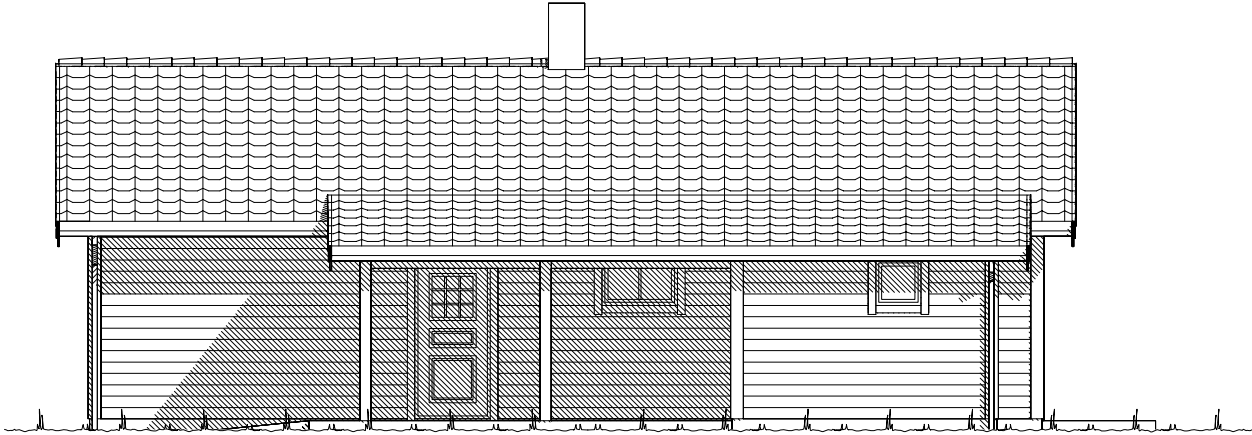

Fasade mot \_\_\_\_\_.

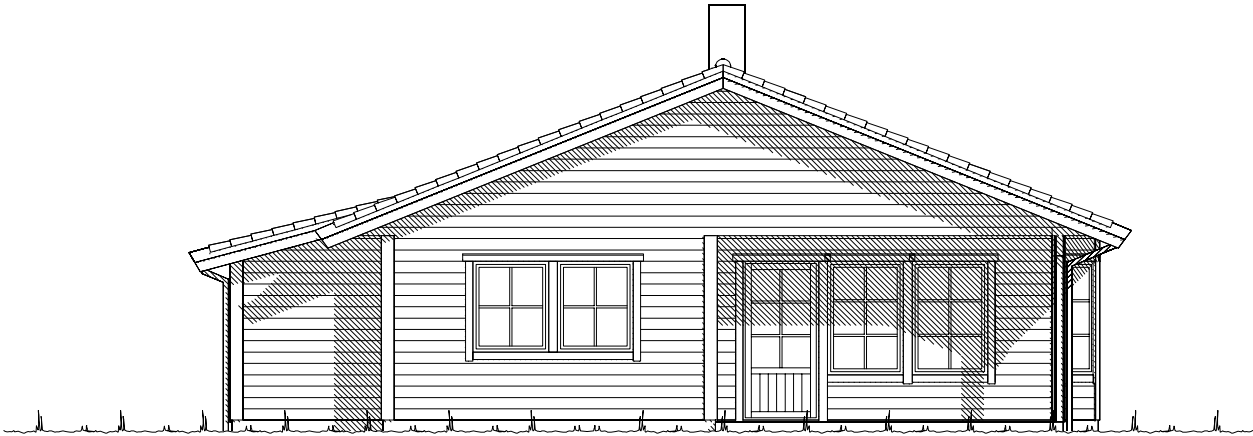


Fasade mot \_\_\_\_\_.

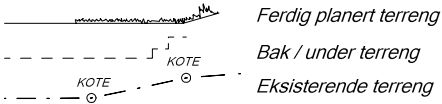

| UTFORMING AV TILTAK BEKREFTES FOREVIST: |       |        |      |       |
|-----------------------------------------|-------|--------|------|-------|
| Nabo.nr.                                | G.nr. | Br.nr. | Dato | Sign. |
| Nabo.nr.                                | G.nr. | Br.nr. | Dato | Sign. |
| Nabo.nr.                                | G.nr. | Br.nr. | Dato | Sign. |
| Nabo.nr.                                | G.nr. | Br.nr. | Dato | Sign. |


|   |        |                                                          |     |
|---|--------|----------------------------------------------------------|-----|
|                         |        | Tiltakshaver: Ilse og Ove-Magne Hjelme                   |     |
|   |        | Forhandler: VestlandsHus Mjelde AS                       |     |
| Hustype: Festøykollen                                                                                        |        | Fasade 3 og 4                                            |     |
| Byggeplassens adresse:                                                                                       |        | ARKIV NR.:                                               |     |
| Bøvågen, Radøy                                                                                               |        |                                                          |     |
| G.nr.   | Br.nr. | Er tegning klarert for bestilling, kontrakt og søkning ? | Nei |
| 28   | 134    |                                                          |     |
| VESTLANDSHUSGRUPPENS ARKITEKTKONTOR - 6018 ÅLESUND - TLF. 70 17 89 00                                        |        |                                                          |     |
| TEGNINGEN MÅ HVERKEN HELT ELLER DELVIS KOPIERES ELLER BENYTTES VED TILTAK SOM VESTLANDSHUS IKKE MEDVIRKER I. |        |                                                          |     |

|   |                 |
|---|-----------------|
| DATO 01.08.11                                                                                            | TRYGGE HJEM     |
| REV.1 03.11.14 vhh                                                                                       |                 |
| REV.2   | SKALA 1 : 100   |
| REV.3   | Tegningsnr. 502 |
|   | Prosj.nr. 556v  |
|  DATA DESIGN SYSTEM |                 |

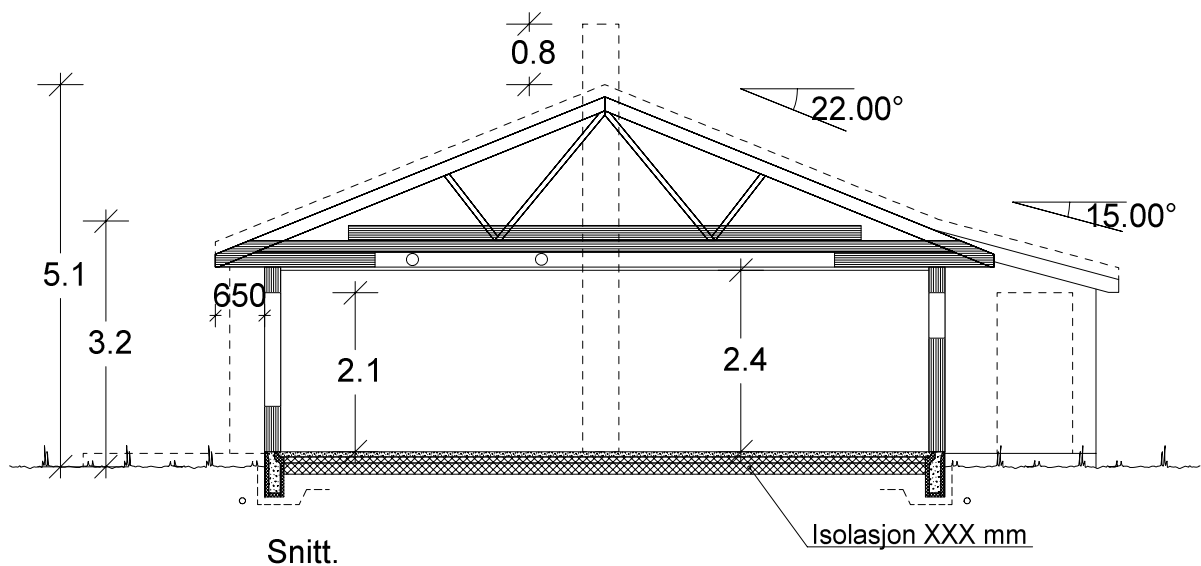

Snitt.

| Arealberegninger<br>i hht. NS 3940 | Bruksareal BRA i m² |                         |                                          |         | P-ROM<br>Primære<br>rom |
|------------------------------------|---------------------|-------------------------|------------------------------------------|---------|-------------------------|
|                                    | Pr etasje           | Utvendig<br>bod/garasje | Åpent over-<br>byggd areal<br>og carport | Sum BRA |                         |
| H. etg. plan                       | 100.6               | 5.5                     | 14.1                                     | 120.2   | 96.7                    |
| SUM :                              | 100.6               | 5.5                     | 14.1                                     | 120.2   | 96.7                    |
| BYA :                              | 131.9               | 0.0                     | 0.0                                      | 131.9   |                         |
| Grunnflate/<br>fotavtrykk :        | 126.4               |                         |                                          |         |                         |

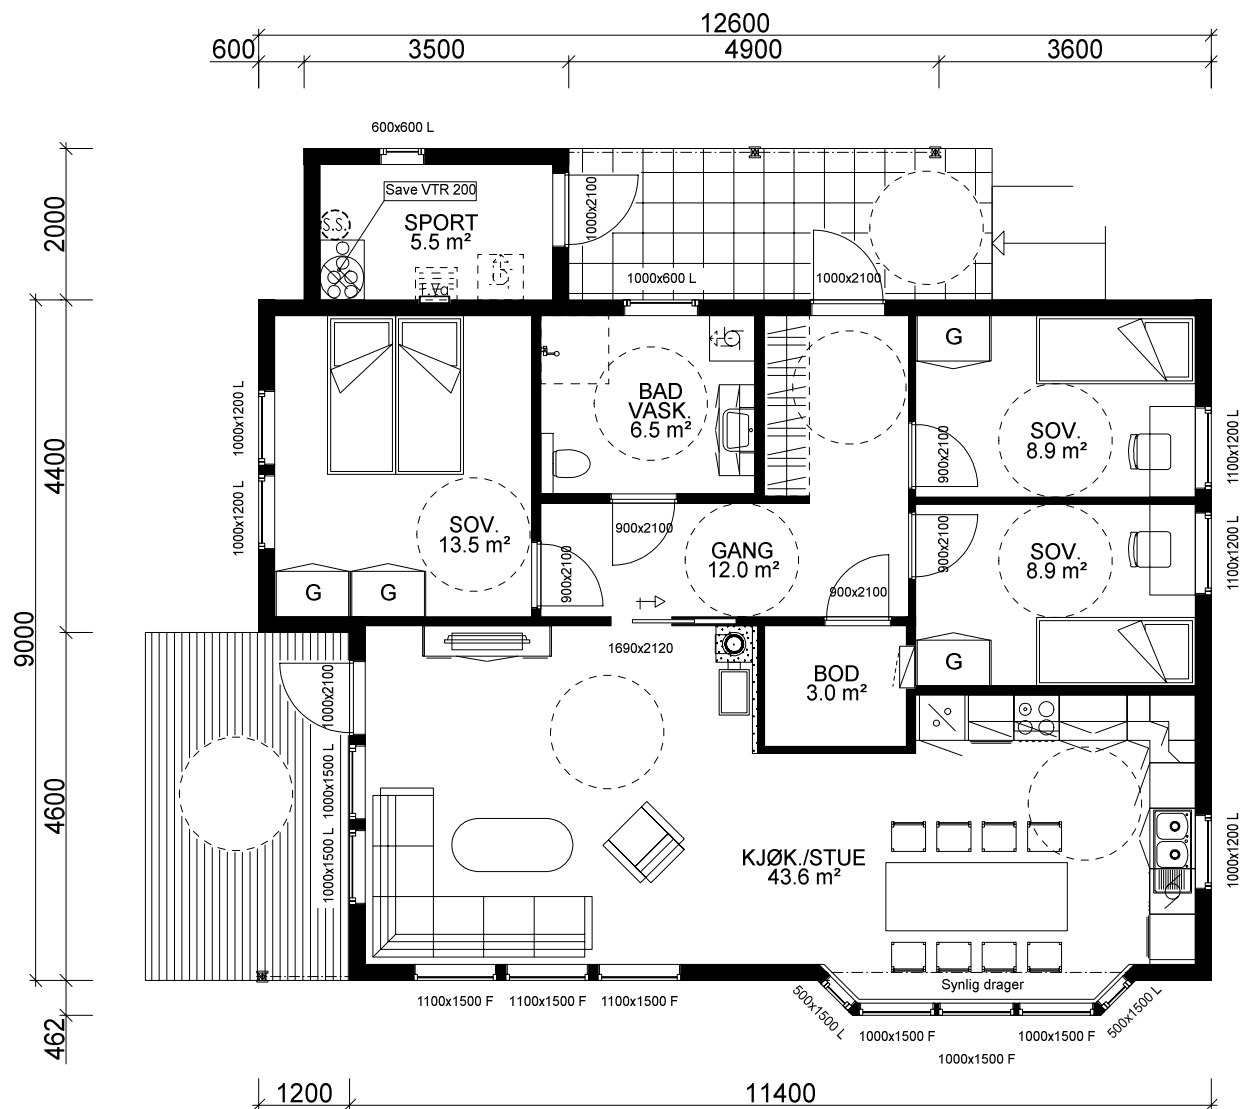

HOVEDPLAN: 100,6 m² + SPORT: 5,5 m² BRA

Fasadeprodukter til vindu og dører i yttervegg av profilerte sidebord, vinduskneker og sprosser er ikke med i standard leveranse.

Bygning i:  
Risikoklasse 4  
Brannklasse 1

Kanaler fra ventilasjonsanlegg, vil i noen tilfeller medføre ekstra veggtykkelser eller "kassing", som får mindre konsekvenser for romløsninger. Dette kan eventuelt justeres noe før igangsetting av bygget.


NB! Ved innhenting av pristilbud av ytterdører og vindu, må forutsetningen i varmetapsberegningen legges til grunn. Her blir det forutsatt en maksimal, gjennomsnittlig U-verdi til ytterdører og vindu for bygget. Høy prosentandel over 20% vindu og dører, har konsekvenser for byggets isolering.

% vindu- og dørareal er beregnet til: 26 %  
Gjennomsnittlig U-verdi er her: 1,2

|   |            |                                                          |  |   |                 |
|---|------------|----------------------------------------------------------|--|---|-----------------|
| <br><b>VESTLANDS HUS</b> |            | Tiltakshaver: <i>Ilse og Ove-Magne Hjelme</i>            |  |   |                 |
|   |            | Forhandler: <i>VestlandsHus Mjelde AS</i>                |  |   |                 |
| Hustype: Festøykollen                                                                                         |            | Plan og snitt                                            |  | DATO 01.08.11                                                                                            | TRYGGE HJEM     |
| Byggeplassens adresse:<br>Bøvågen, Radøy                                                                      |            | ARKIV NR.:<br><div></div>                                |  | REV.1 03.11.14 vhh                                                                                       |                 |
|   |            |                                                          |  | REV.2   |                 |
|   |            |                                                          |  | REV.3 16.01.14 per                                                                                       |                 |
| G.nr. 28   | Br.nr. 134 | Er tegning klarert for bestilling, kontrakt og søkning ? |  | Nei   | SKALA 1 : 100   |
|   |            |                                                          |  |  DATA DESIGN SYSTEM | Tegningsnr. 503 |
|   |            |                                                          |  |   | Prosj.nr. 556v  |
| VESTLANDSHUSGRUPPENS ARKITEKTKONTOR - 6018 ÅLESUND - TLF. 70 17 89 00                                         |            |                                                          |  |   |                 |
| TEGNINGEN MÅ HVERKEN HELT ELLER DELVIS KOPIERES ELLER BENYTTES VED TILTAK SOM VESTLANDSHUS IKKE MEDVIRKER I.  |            |                                                          |  |   |                 |



|                                                                   |  |  |              |          |
|-------------------------------------------------------------------|--|--|--------------|----------|
| Tiltakshaver: Ilse og Ove-Magne Hjelme                            |  |  |              |          |
| Type: Festøykollen                                                |  |  | PERSPEKTIV 1 |          |
| Byggeplassens adresse:                                            |  |  | G.nr.        | ARK NR.  |
| Bøvågen, Radøy                                                    |  |  | 28           | 506      |
|                                                                   |  |  | B.nr.        | PRO. NR. |
|                                                                   |  |  | 134          | 556v     |
| VestlandsHusgruppens arkitektkontor-6018 Ålesund-Tlf. 70 17 89 00 |  |  |              |          |

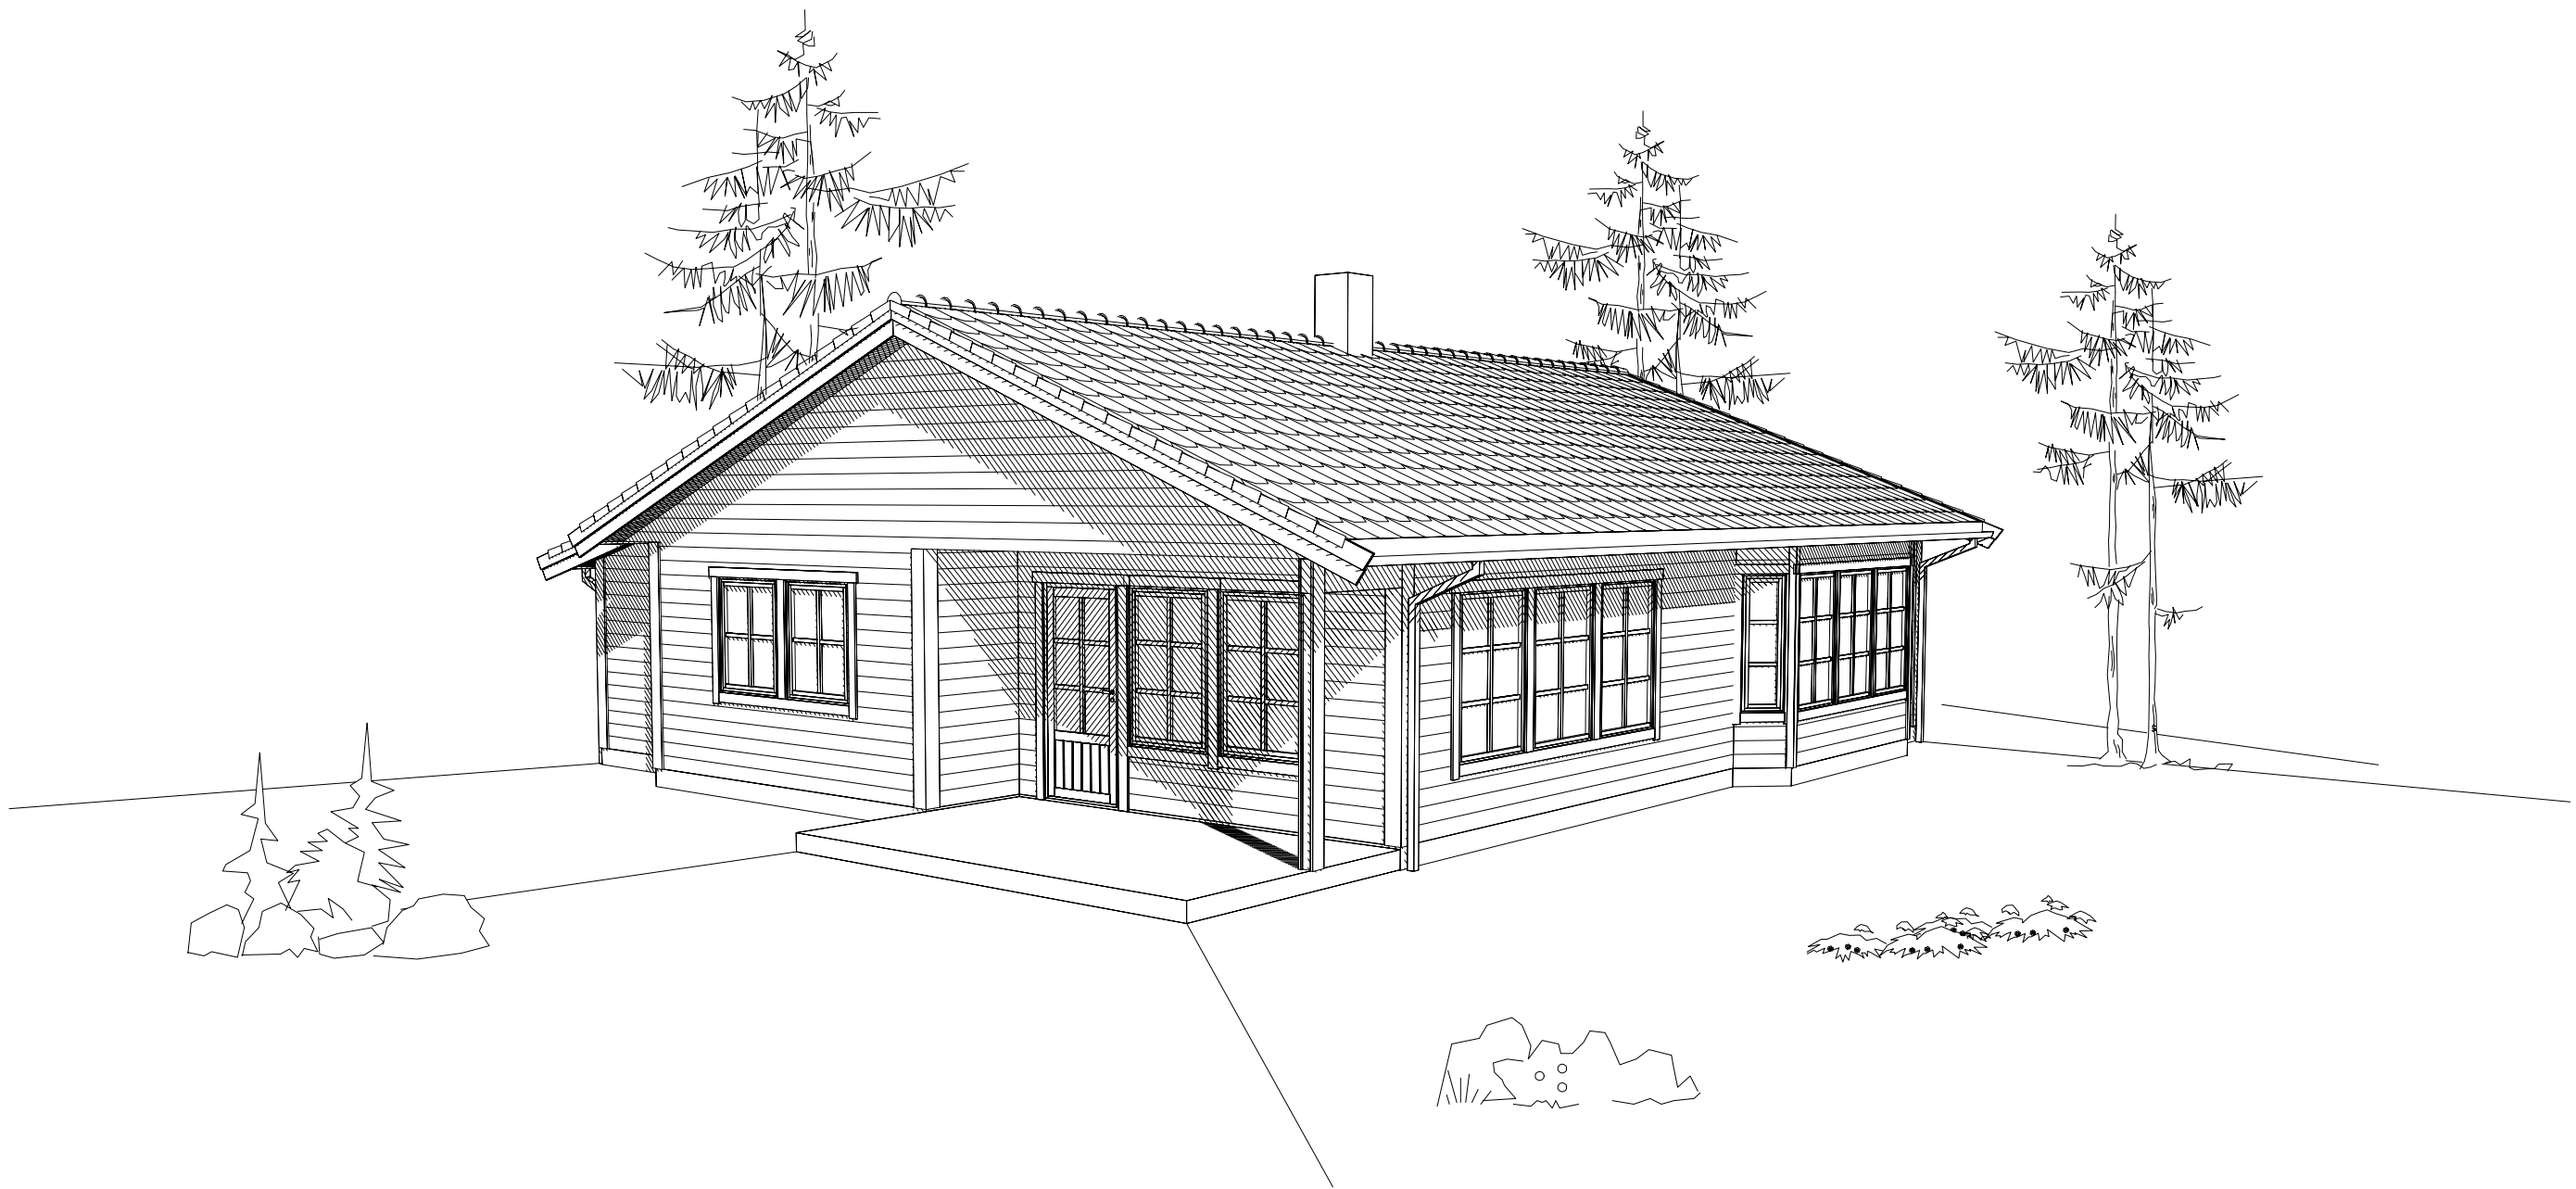

|                                                                   |  |  |              |       |
|-------------------------------------------------------------------|--|--|--------------|-------|
| Tiltakshaver: Ilse og Ove-Magne Hjelme                            |  |  |              |       |
| Type: Festøykollen                                                |  |  | PERSPEKTIV 2 |       |
| Byggeplassens adresse:                                            |  |  | G.nr.        | B.nr. |
| Bøvågen, Radøy                                                    |  |  | 28           | 134   |
|                                                                   |  |  | ARK NR.      | 507   |
|                                                                   |  |  | PRO. NR.     | 556v  |
| VestlandsHusgruppens arkitektkontor-6018 Ålesund-Tlf. 70 17 89 00 |  |  |              |       |