


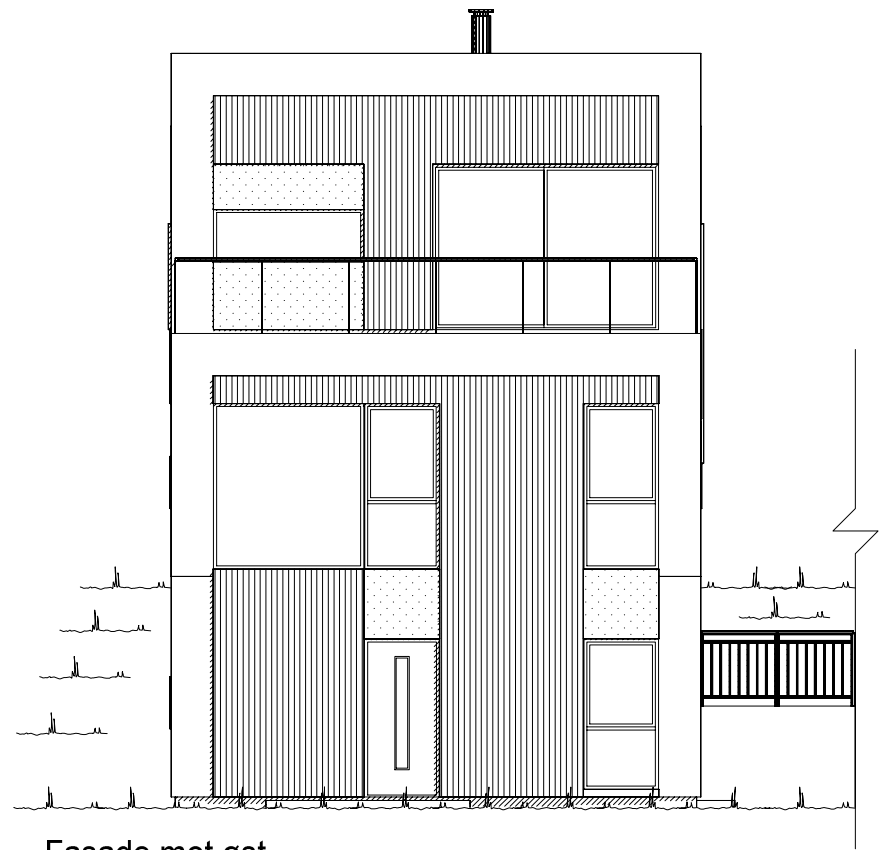


Fasade mot øst.




Fasade mot nord.

UTFORMING AV TILTAK BEKREFTES FOREVIST:


|          |       |        |      |       |
|----------|-------|--------|------|-------|
| Nabo.nr. | G.nr. | Br.nr. | Dato | Sign. |
| Nabo.nr. | G.nr. | Br.nr. | Dato | Sign. |
| Nabo.nr. | G.nr. | Br.nr. | Dato | Sign. |
| Nabo.nr. | G.nr. | Br.nr. | Dato | Sign. |

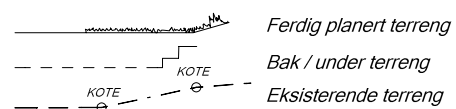


|   |                   |                                                                     |  |
|---|-------------------|---------------------------------------------------------------------|--|
| <b>VESTLANDS HUS</b>                                                                                         |                   | Tiltakshaver:<br>Forhandler: <i>Dukenveien 27, 3133 Duken</i>       |  |
| Hustype: <i>Spesial</i>                                                                                      |                   | Fasade 1 og 2                                                       |  |
| Byggeplassens adresse:                                                                                       |                   | ARKIV NR.:                                                          |  |
| G.nr. <i>29</i>                                                                                              | Br.nr. <i>212</i> | Er tegning klarert for bestilling, kontrakt og søkning ? <i>Nei</i> |  |
| VESTLANDSHUSGRUPPENS ARKITEKTKONTOR - 6018 ÅLESUND - TLF. 70 17 89 00                                        |                   | DATO 16.11.17 vhh<br>REV.1 22.12.17 vhh<br>REV.2<br>REV.3           |  |
| TEGNINGEN MÅ HVERKEN HELT ELLER DELVIS KOPIERES ELLER BENYTTES VED TILTAK SOM VESTLANDSHUS IKKE MEDVIRKER I. |                   | SKALA 1 : 100<br>Tegningsnr. <i>501</i><br>Prosj.nr. <i>170184</i>  |  |

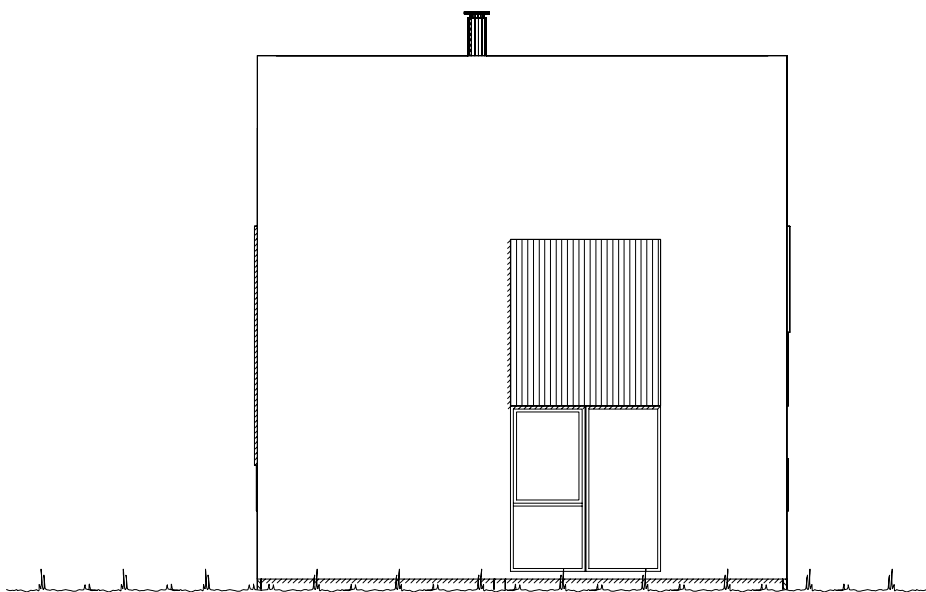

Fasade mot vest.

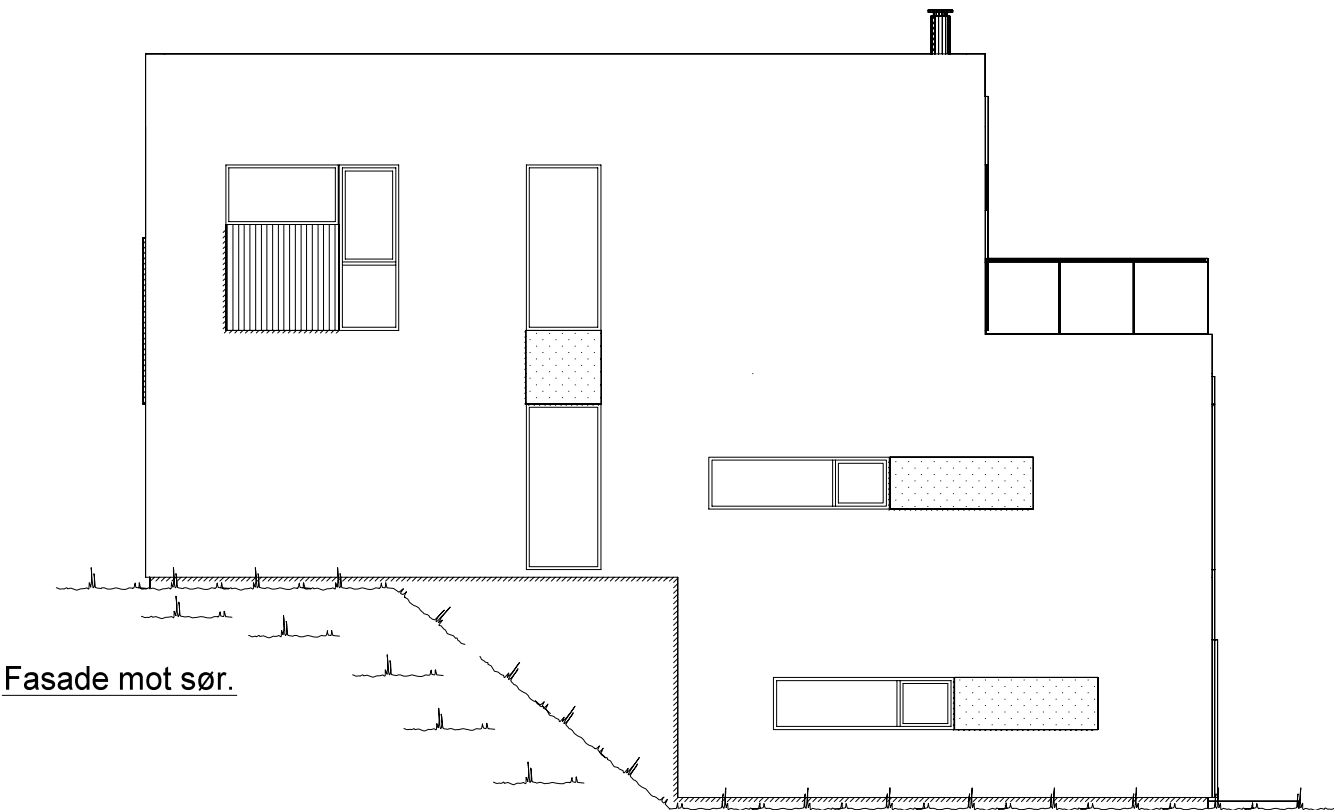

Fasade mot sør.

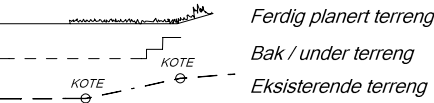


| UTFORMING AV TILTAK BEKREFTES FOREVIST: |       |        |      |       |
|-----------------------------------------|-------|--------|------|-------|
| Nabo.nr.                                | G.nr. | Br.nr. | Dato | Sign. |
| Nabo.nr.                                | G.nr. | Br.nr. | Dato | Sign. |
| Nabo.nr.                                | G.nr. | Br.nr. | Dato | Sign. |
| Nabo.nr.                                | G.nr. | Br.nr. | Dato | Sign. |

|   |               |                                                          |     |
|---|---------------|----------------------------------------------------------|-----|
| <b>VESTLANDS HUS</b>                                                                                         |               | Tiltakshaver:                                            |     |
|   |               | Forhandler: Dukenveien 27, 3133 Duken                    |     |
| Hustype:    Spesial                                                                                          |               | Fasade 3 og 4                                            |     |
| Byggeplassens adresse:                                                                                       |               | ARKIV NR.:                                               |     |
| G.nr.    29                                                                                                  | Br.nr.    212 | Er tegning klarert for bestilling, kontrakt og søkning ? | Nei |
| VESTLANDSHUSGRUPPENS ARKITEKTKONTOR - 6018 ÅLESUND - TLF. 70 17 89 00                                        |               |                                                          |     |
| TEGNINGEN MÅ HVERKEN HELT ELLER DELVIS KOPIERES ELLER BENYTTES VED TILTAK SOM VESTLANDSHUS IKKE MEDVIRKER I. |               |                                                          |     |


|                    |  |
|--------------------|--|
| DATO 16.11.17 vhh  |  |
| REV.1 22.12.17 vhh |  |
| REV.2              |  |
| REV.3              |  |
| SKALA 1 : 100      |  |
| Tegningsnr. 502    |  |
| Prosj.nr. 170184   |  |

|                    |
|--------------------|
| DATA DESIGN SYSTEM |
|--------------------|

|                                               |              |
|-----------------------------------------------|--------------|
| Gjeldende plans høydebestemmelser:            |              |
| Maks. kotehøyde møne:                         | Kote         |
| Maks. kotehøyde gesims:                       | Kote         |
| Regnet fra gj. snittlig planert terreng:      |              |
| Maks.høyde møne:                              | = 00.0 m     |
| Maks.høyde gesims:                            | = 00.0 m     |
| Regnet fra gj. snittlig eksisterende terreng: |              |
| Maks.høyde møne:                              | = 00.0 m     |
| Maks.høyde gesims:                            | = 00.0 m     |
| Grad av utnytting iht. gjeldende plan:        |              |
| Benevnelse og krav:                           | %BYA    ?? % |

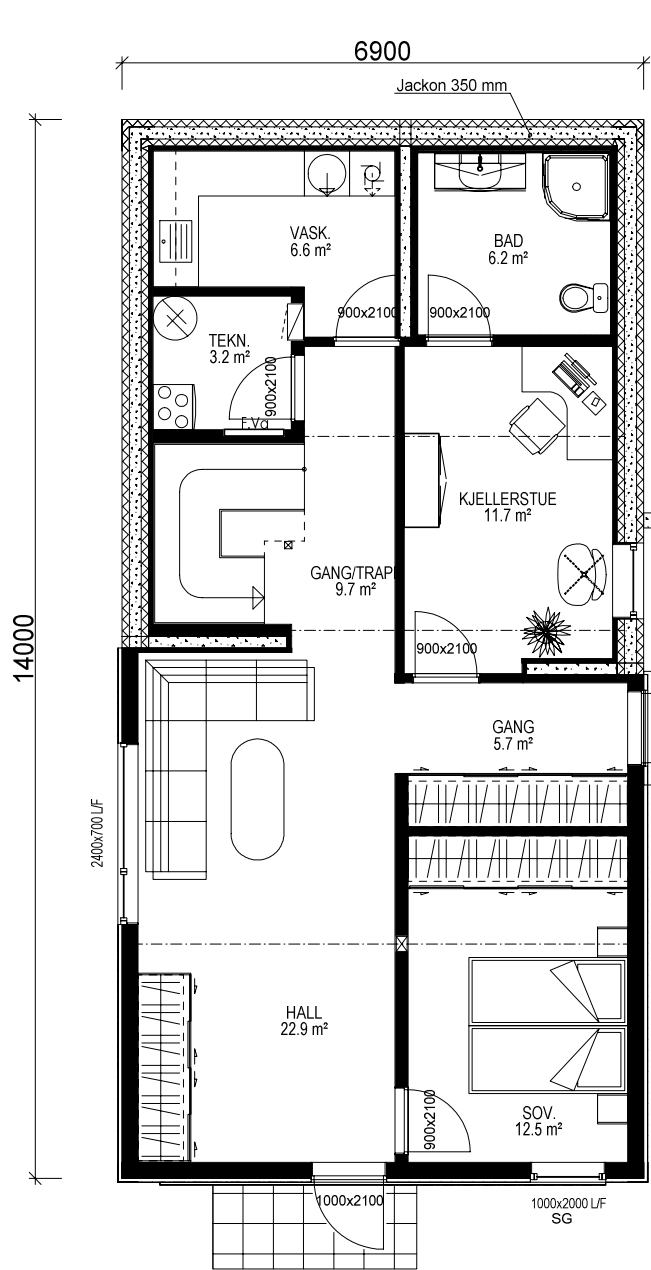

U. ETG. PLAN: 83,9 m² BRA

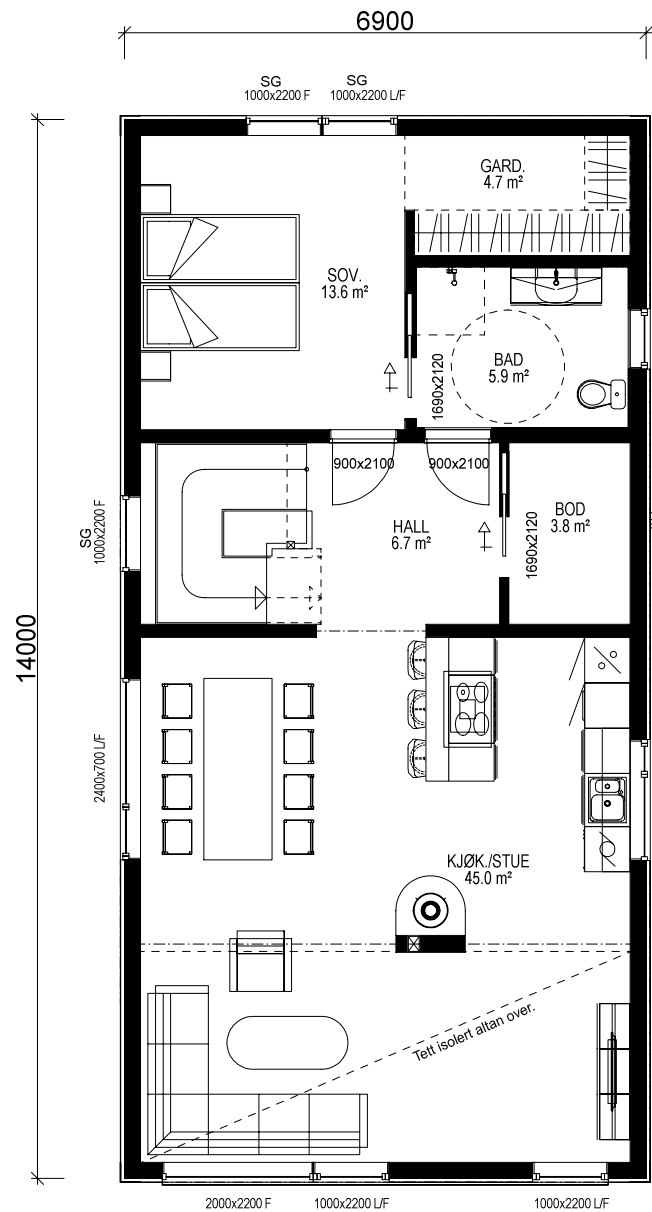

1. ETG. PLAN: 88,0 m² BRA



2. ETG. PLAN: 68,5 m² BRA

Prosjekteres etter TEK10 - 12.11.15

Bygning i:  
Risikoklasse 4  
Brannklasse 1

Kanaler fra ventilasjonsanlegg, vil i noen tilfeller medføre ekstra veggtykkelser eller "kassing", som får mindre konsekvenser for romløsninger. Dette kan eventuelt justeres noe før igangsetting av bygget.

NB! Ved innhenting av pristilbud av ytterdører og vindu, må forutsetningen i varmetapsberegningen legges til grunn. Her blir det forutsatt en maksimal, gjennomsnittlig U-verdi til ytterdører og vindu for bygget. Høy prosentandel over 20% vindu og dører, har konsekvenser for byggets isolering.



% vindu- og dørareal er beregnet til: -xx%  
Gjennomsnittlig U-verdi er her: \_\_\_\_\_

Bruk av personsikkerhetsglass i vindu, er markert på plan med SG

Sportsbod for leilighet i frittstående bygg/garasje. SKAL bygges samtidig som hus.

| Arealberegninger i hht. NS 3940 | Bruksareal BRA i m² |         | P-ROM Primære rom |
|---------------------------------|---------------------|---------|-------------------|
|                                 | Pr etasje           | Sum BRA |                   |
| U. etg. plan                    | 83.9                | 83.9    | 79.8              |
| H. etg. plan                    | 88.0                | 88.0    | 83.2              |
| 2. etg. plan                    | 68.5                | 68.5    | 68.5              |
| SUM :                           | 240.4               | 240.4   | 231.5             |
| BYA :                           | 99.1                | 99.1    |                   |
| Grunnflate/fotavtrykk :         | 96.6                |         |                   |

|   |      |                                                          |                 |
|---|------|----------------------------------------------------------|-----------------|
| VESTLANDS HUS                                                                                                |      | Tiltakshaver:<br>Forhandler: Dukenveien 27, 3133 Duken   |                 |
| Hustype: Spesial                                                                                             | Plan | DATO 16.11.17 vhh                                        | SKALA 1 : 100   |
| Byggeplassens adresse:                                                                                       |      | ARKIV NR.:                                               |                 |
| G.nr. 29   Br.nr. 212                                                                                        |      | Er tegning klarert for bestilling, kontrakt og søkning ? |                 |
| G.nr. 29   Br.nr. 212                                                                                        |      | Nei                                                      |                 |
| VESTLANDSHUSGRUPPENS ARKITEKTKONTOR - 6018 ÅLESUND - TLF. 70 17 89 00                                        |      | DATA DESIGN SYSTEM                                       | Tegningsnr. 503 |
| TEGNINGEN MÅ HVERKEN HELT ELLER DELVIS KOPIERES ELLER BENYTTES VED TILTAK SOM VESTLANDSHUS IKKE MEDVIRKER I. |      | Prosj.nr. 170184                                         |                 |

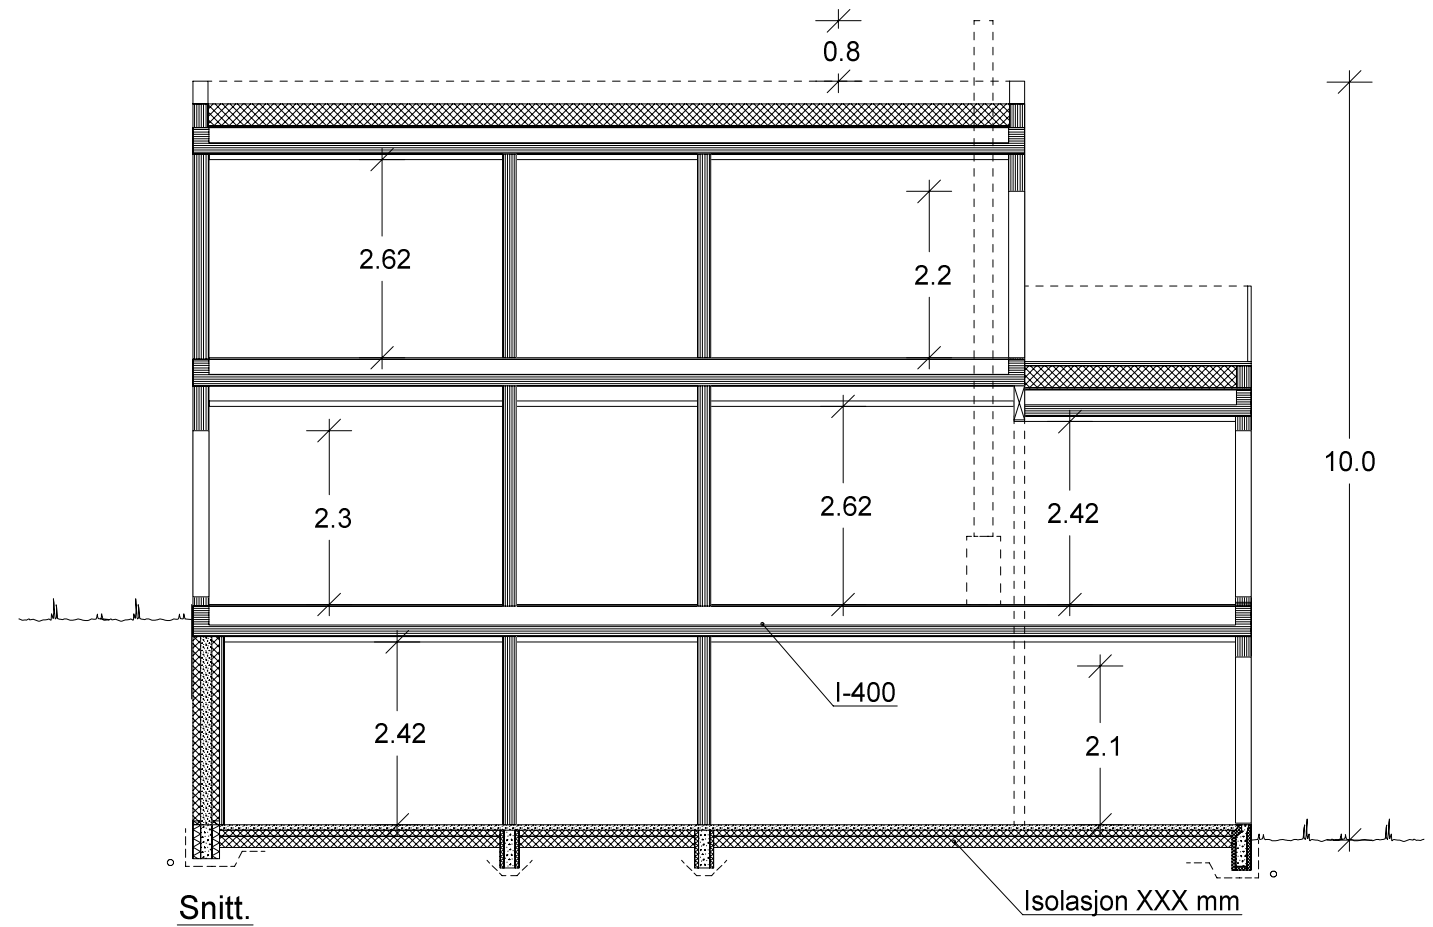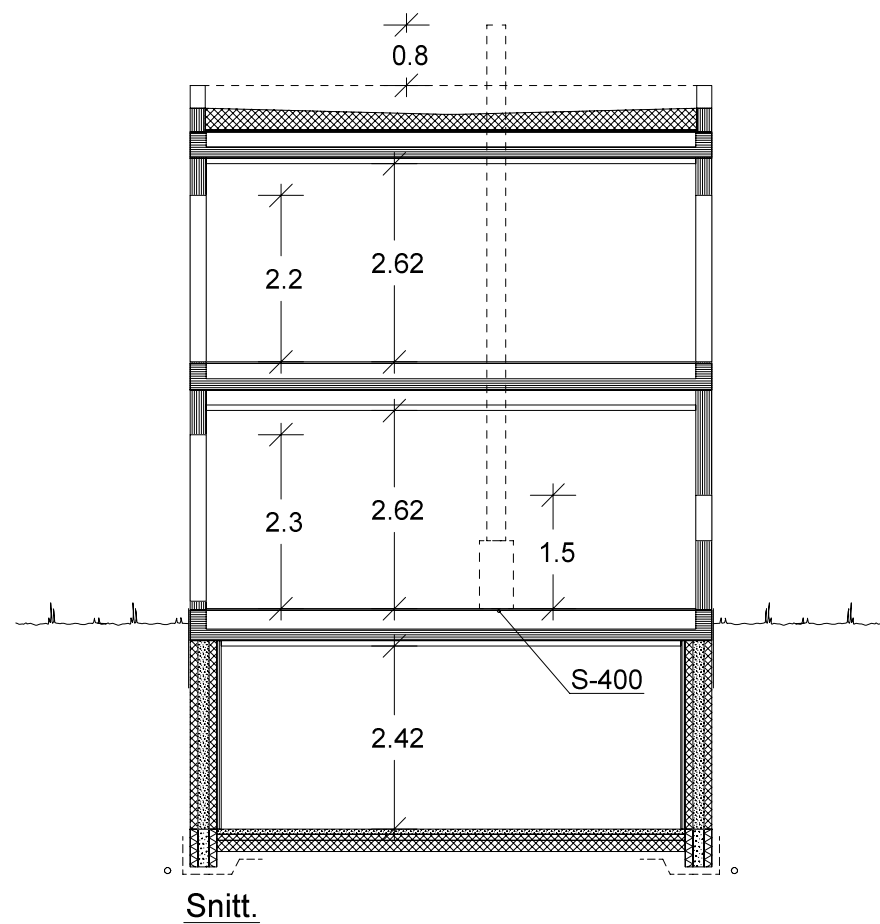

|   |  |                                       |  |
|---|--|---------------------------------------|--|
| <b>VESTLANDS HUS</b>                                                                                         |  | Tiltakshaver:                         |  |
|   |  | Forhandler: Dukenveien 27, 3133 Duken |  |
| Hustype:    Spesial    Snitt                                                                                 |  | DATO 16.11.17 vhh                     |  |
| Byggeplassens adresse:                                                                                       |  | REV.1 22.12.17 vhh                    |  |
|   |  | REV.2                                 |  |
|   |  | REV.3                                 |  |
| G.nr. 29    Br.nr. 212                                                                                       |  | SKALA 1 : 100                         |  |
| Er tegning klarert for bestilling, kontrakt og søkning ?                                                     |  | Tegningsnr. 504                       |  |
| Nei   |  | Prosj.nr. 170184                      |  |
| DATA DESIGN SYSTEM                                                                                           |  |                                       |  |
| VESTLANDSHUSGRUPPENS ARKITEKTKONTOR - 6018 ÅLESUND - TLF. 70 17 89 00                                        |  |                                       |  |
| TEGNINGEN MÅ HVERKEN HELT ELLER DELVIS KOPIERES ELLER BENYTTES VED TILTAK SOM VESTLANDSHUS IKKE MEDVIRKER I. |  |                                       |  |