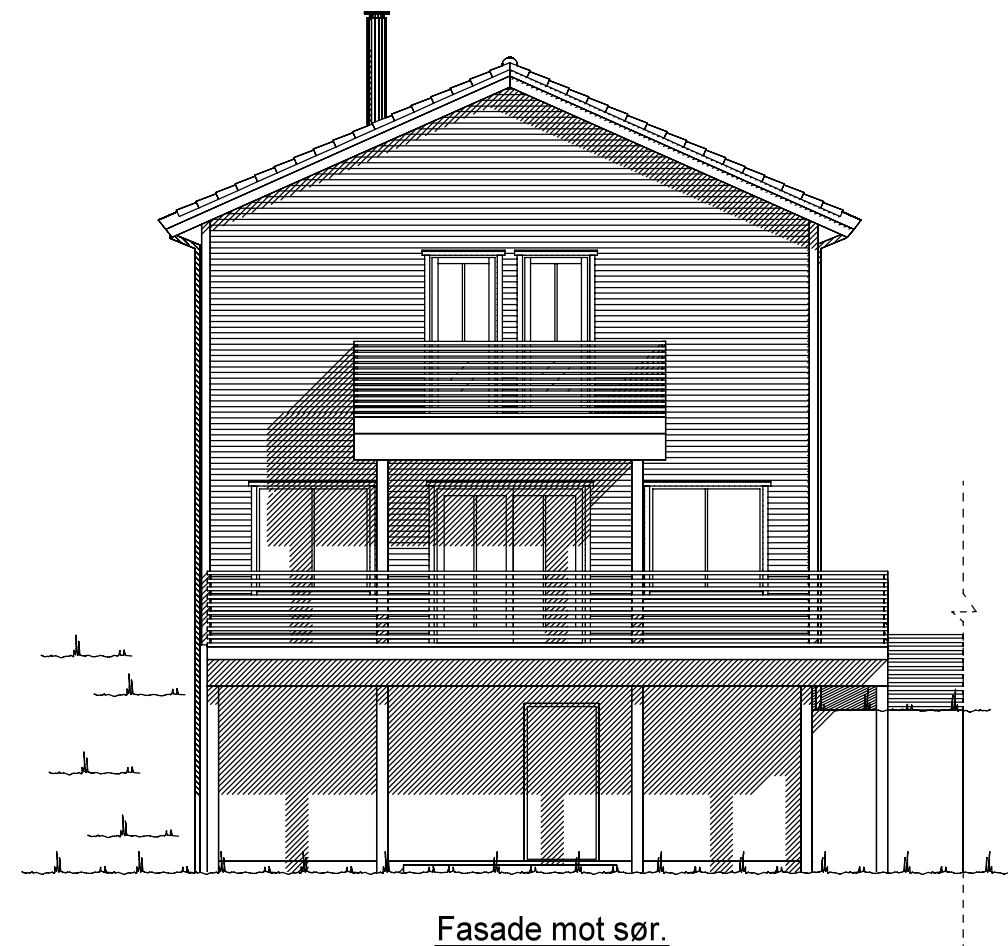
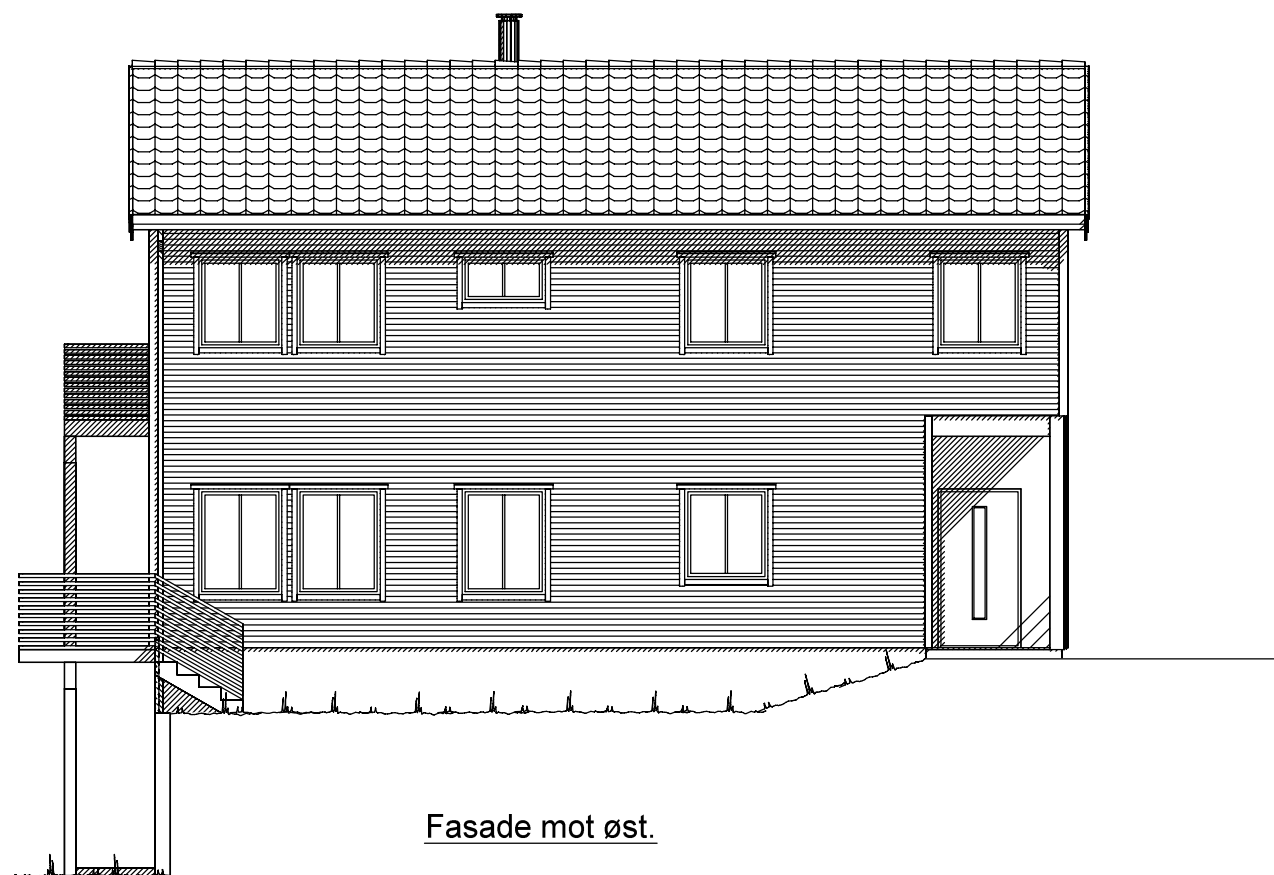





UTFORMING AV TILTAK BEKREFTES FOREVIST:

Nabo.nr.	G.nr.	Br.nr.	Dato	Sign.
Nabo.nr.	G.nr.	Br.nr.	Dato	Sign.
Nabo.nr.	G.nr.	Br.nr.	Dato	Sign.
Nabo.nr.	G.nr.	Br.nr.	Dato	Sign.

VESTLANDS HUS		Tiltakshaver: Astrid Helene og Cristopher Solar	
		Forhandler: Vestlandshus Follo AS	
Hustype: Lauparen		Fasade 1 og 2	
Byggeplassens adresse: Meheia 12, 1452 Nesoddtangen		ARKIV NR.:	DATO 07.08.17 vhh
			REV.1 05.03.18 kg
			REV.2
			REV.3
G.nr. 2	Br.nr. 878	Er tegning klarert for bestilling, kontrakt og søkning ?	Nei
VESTLANDSHUSGRUPPENS ARKITEKTKONTOR - 6018 ÅLESUND - TLF. 70 17 89 00			
TEGNINGEN MÅ HVERKEN HELT ELLER DELVIS KOPIERES ELLER BENYTTES VED TILTAK SOM VESTLANDSHUS IKKE MEDVIRKER I.			


SKALA 1 : 100
Tegningsnr. 501
Prosj.nr. 180033

DATA DESIGN SYSTEM

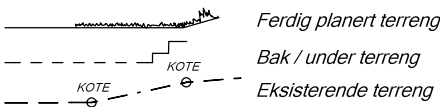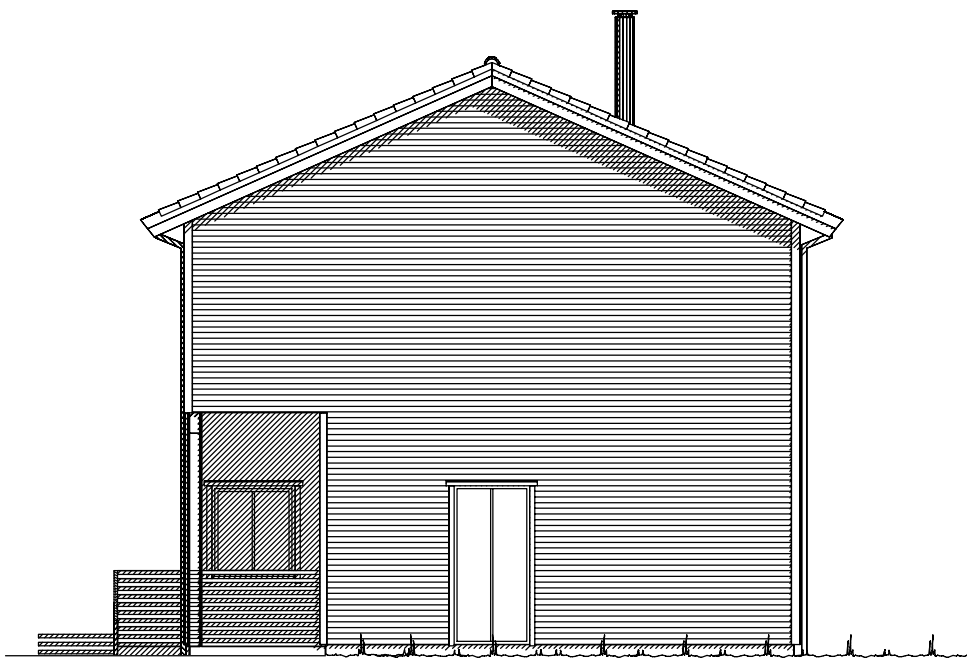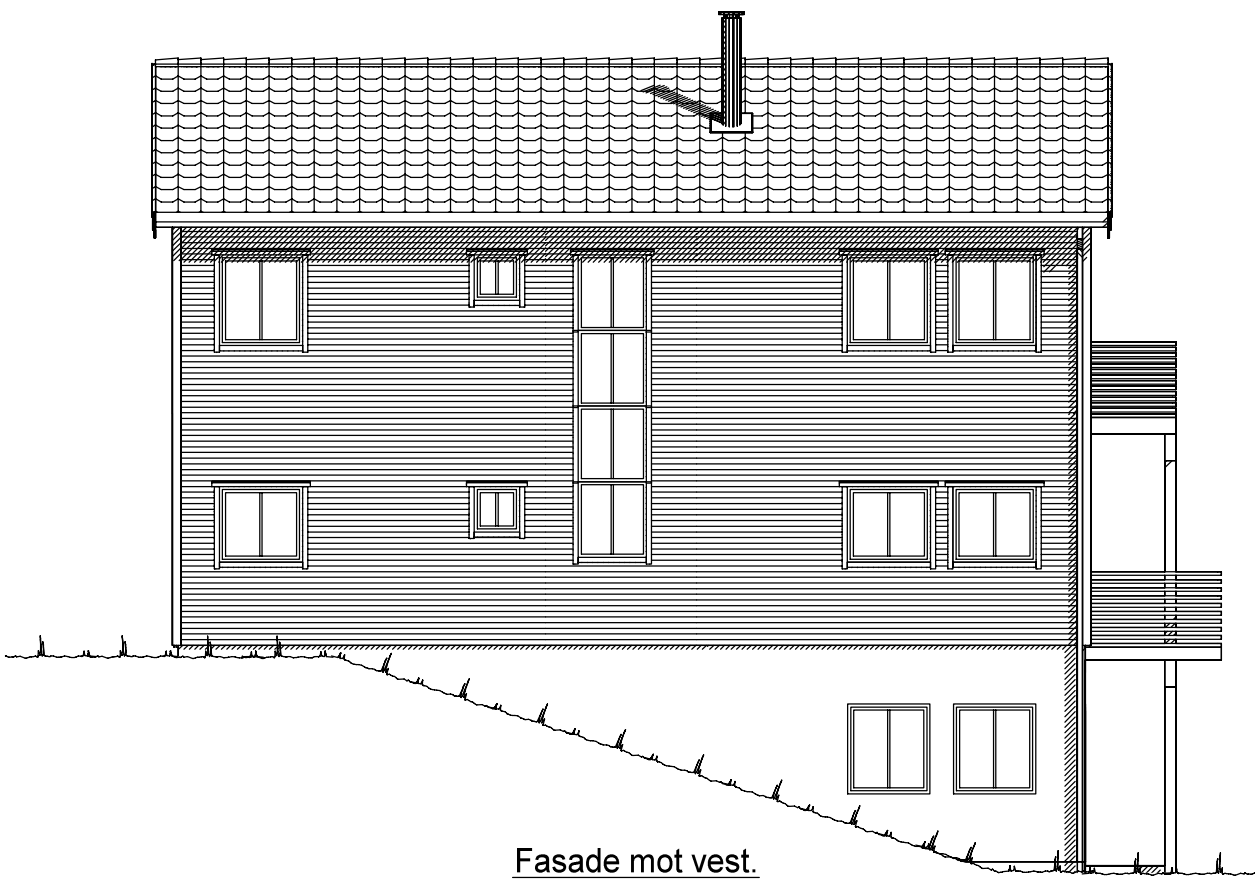


UTFORMING AV TILTAK BEKREFTES FOREVIST:				
Nabo.nr.	G.nr.	Br.nr.	Dato	Sign.
Nabo.nr.	G.nr.	Br.nr.	Dato	Sign.
Nabo.nr.	G.nr.	Br.nr.	Dato	Sign.
Nabo.nr.	G.nr.	Br.nr.	Dato	Sign.

VESTLANDS HUS		Tiltakshaver: Astrid Helene og Cristopher Solar	
		Forhandler: Vestlandshus Follo AS	
Hustype: Lauparen		Fasade 3 og 4	
Byggeplassens adresse: Meheia 12, 1452 Nesoddtangen		ARKIV NR.:	DATO 07.08.17 vhh
G.nr. 2 Br.nr. 878		Er tegning klarert for bestilling, kontrakt og søkning ?	REV.1 05.03.18 kg
		Nei	REV.2
			REV.3
			SKALA 1 : 100
			Tegningsnr. 502
			Prosj.nr. 180033
			DATA DESIGN SYSTEM
VESTLANDSHUSGRUPPENS ARKITEKTKONTOR - 6018 ÅLESUND - TLF. 70 17 89 00			
TEGNINGEN MÅ HVERKEN HELT ELLER DELVIS KOPIERES ELLER BENYTTES VED TILTAK SOM VESTLANDSHUS IKKE MEDVIRKER I.			

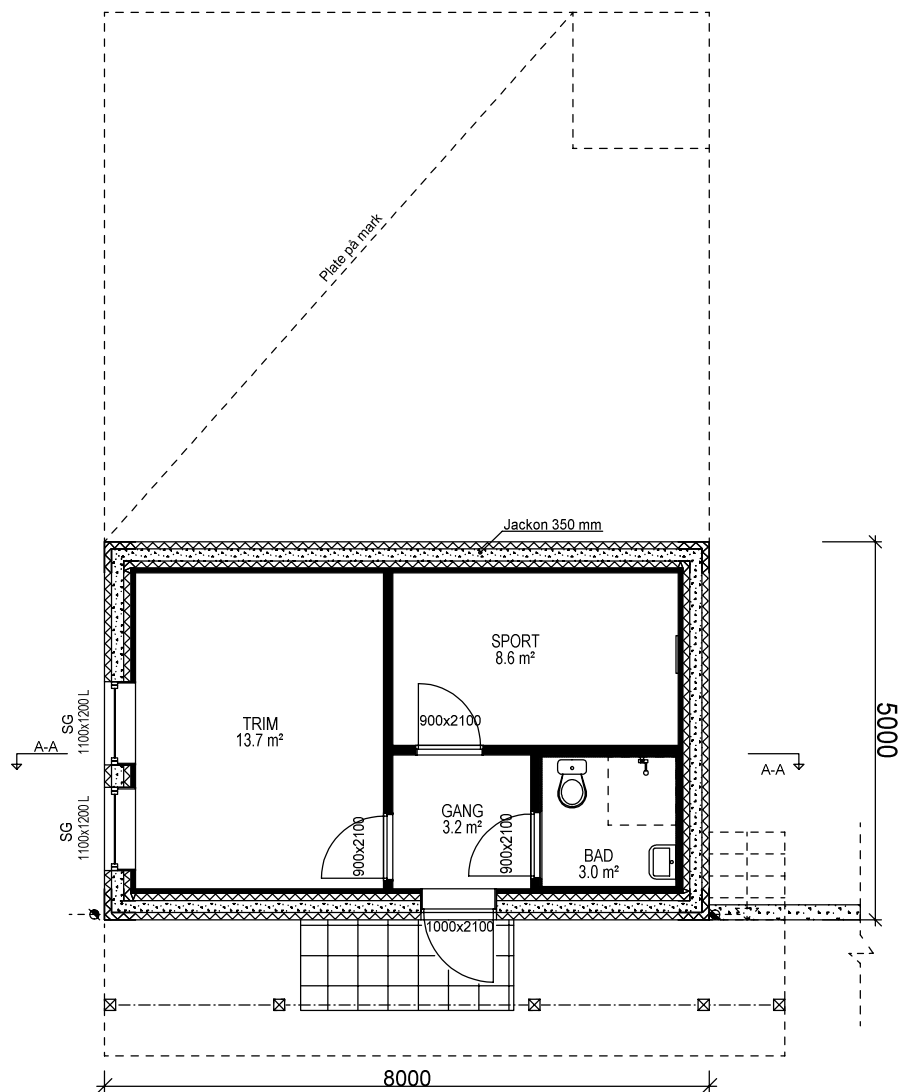

U. ETG. PLAN: 30,0 m² BRA.

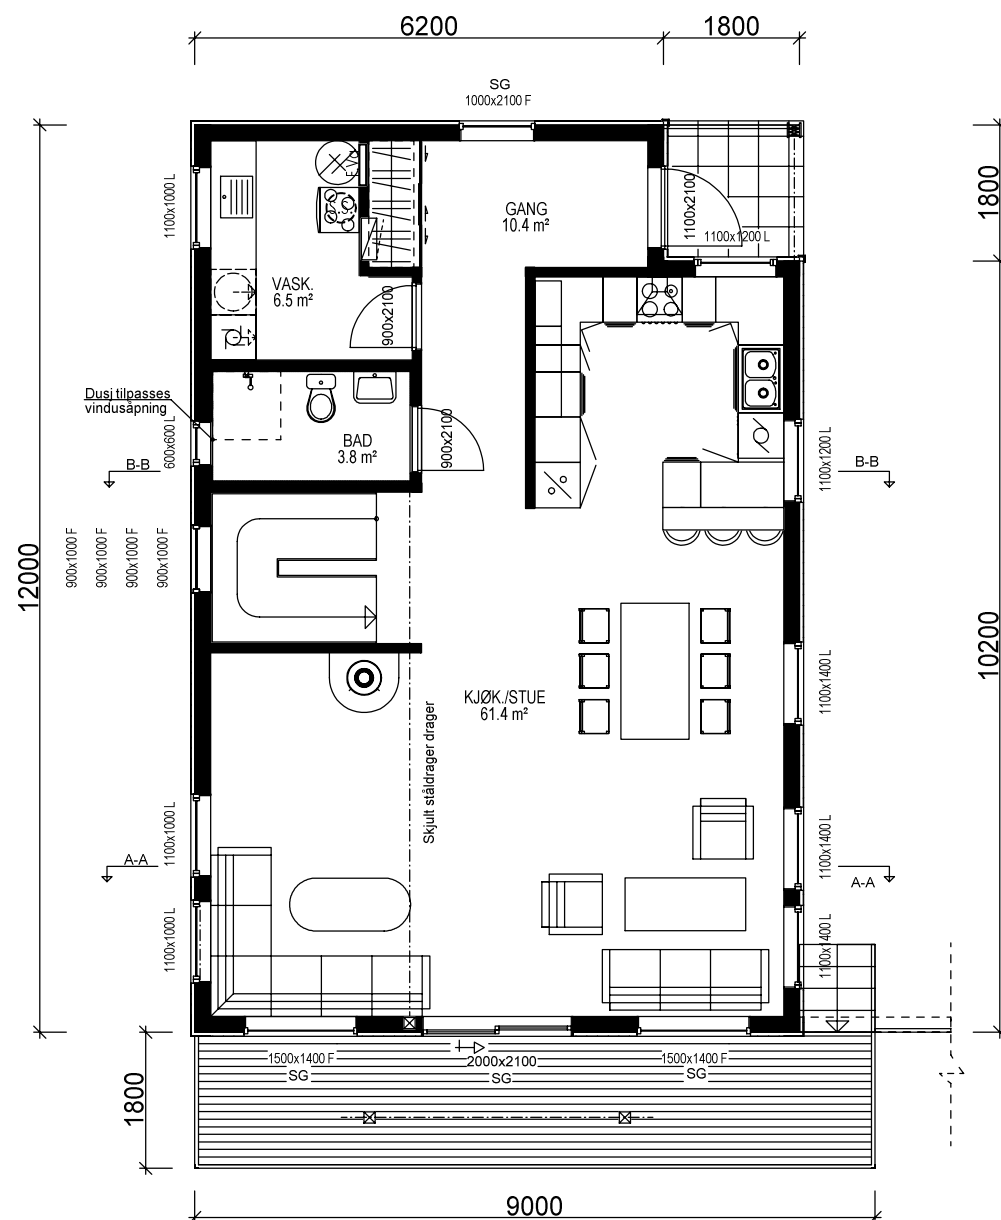

H. ETG. PLAN: 84,6 m² BRA.

Bygning i:
Risikoklasse 4
Brannklasse 1

Kanaler fra ventilasjonsanlegg, vil i noen tilfeller medføre ekstra veggtykkelser eller "kassing", som får mindre konsekvenser for romløsninger. Dette kan eventuelt justeres noe før igangsetting av bygget.

NB! Ved innhenting av pristilbud av ytterdører og vindu, må forutsetningen i varmetapsberegningen legges til grunn. Her blir det forutsatt en maksimal, gjennomsnittlig U-verdi til ytterdører og vindu for bygget. Høy prosentandel over 20% vindu og dører, har konsekvenser for byggets isolering.

% vindu- og dørareal er beregnet til: % Gjennomsnittlig U-verdi er her: %




Prosjektert etter TEK 10
av 09.12.16 nr. 1564

(Bygningens tototale bruksareal på tomt)

Arealberegninger i hht. NS 3940	Bruksareal BRA i m²			P-ROM Primære rom
	Pr etasje	Åpent over- bygg areal og carport	Sum BRA	
U. etg. plan	30.0	9.5	39.5	20.6
H. etg. plan	84.6	6.1	90.7	84.6
2. etg. plan	87.8	0.0	87.8	81.7
SUM :	202.4	15.6	218.0	186.9
BYA :	94.2	19.8	114.0	
Grunnflate/ fotavtrykk :	92.8			

 VESTLANDS HUS		<i>Tiltakshaver: Astrid Helene og Cristopher Solar</i>				
		<i>Forhandler: Vestlandshus Follo AS</i>				
Hustype: Lauparen		Plan		DATO 07.08.17 vhh		SKALA 1 : 100
Byggeplassens adresse: Meheia 12, 1452 Nesoddtangen			ARKIV NR.:		REV.1 05.03.18 kg	
					REV.2	
					REV.3	
G.nr. 2	Br.nr. 878	Er tegning klarert for bestilling, kontrakt og søkning ?		Nei	 DATA DESIGN SYSTEM	Tegningsnr. 503
Prosj.nr. 180033						
VESTLANDSHUSGRUPPENS ARKITEKTKONTOR - 6018 ÅLESUND - TLF. 70 17 89 00						
TEGNINGEN MÅ HVERKEN HELT ELLER DELVIS KOPIERES ELLER BENYTTES VED TILTAK SOM VESTLANDSHUS IKKE MEDVIRKER I.						

Bruk av personsikkerhetsglass i vindu,
er markert på plan med SG

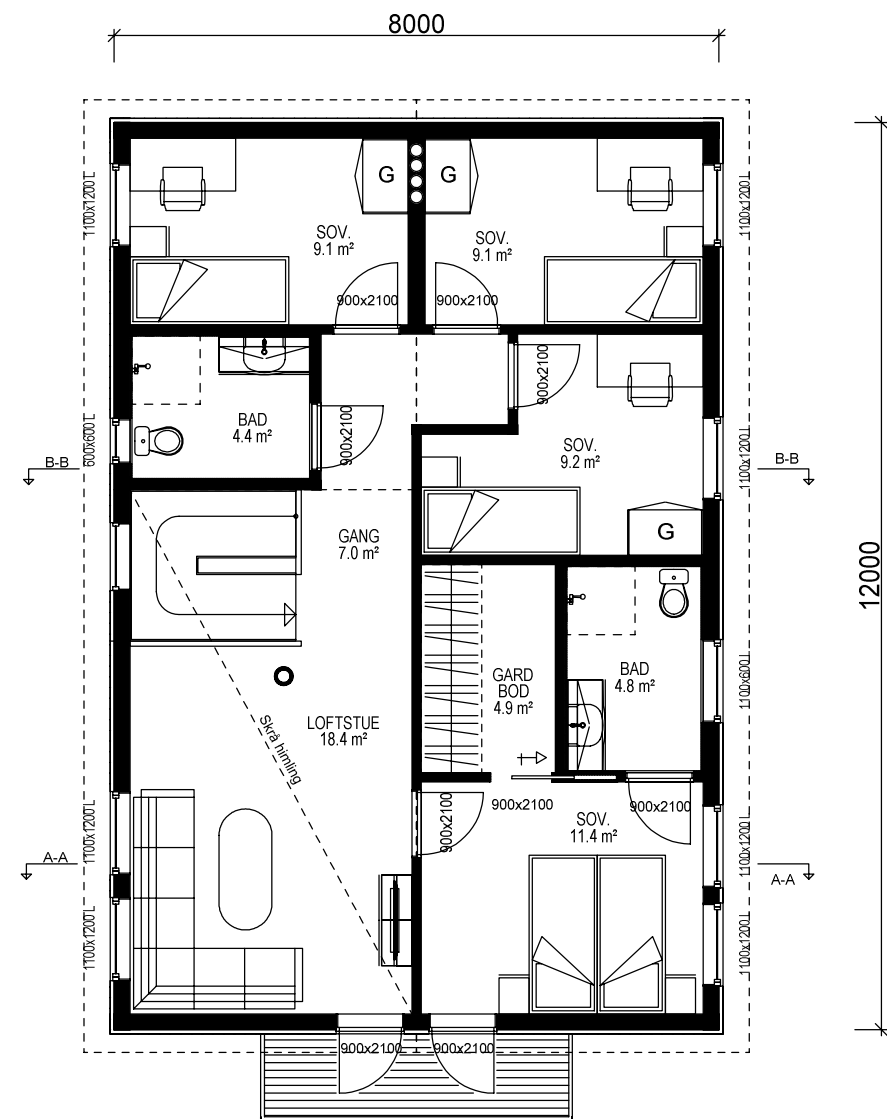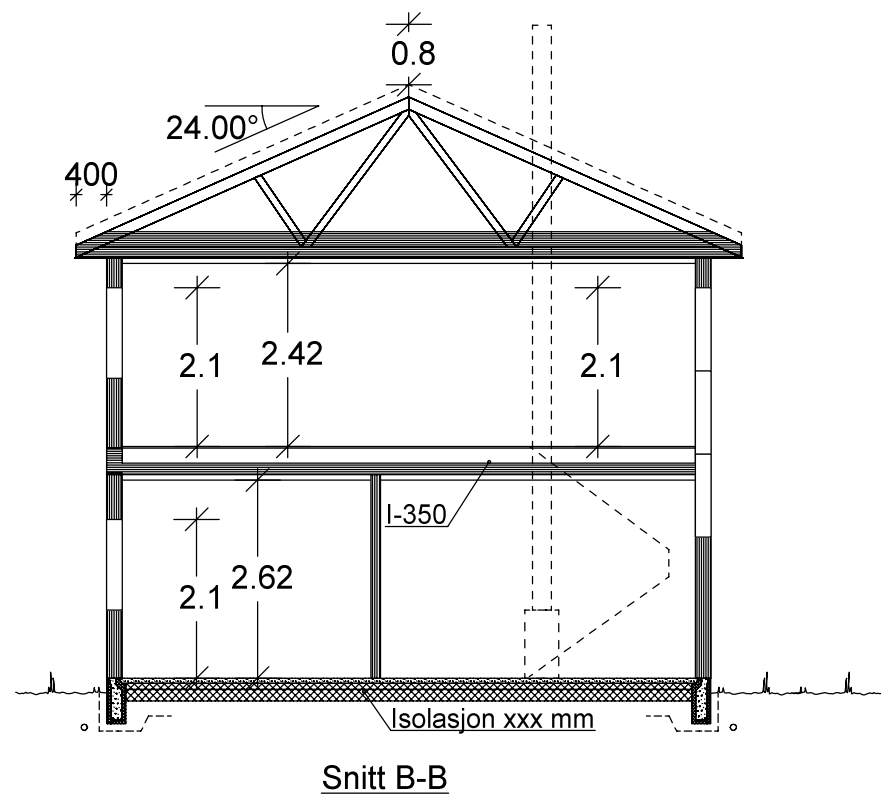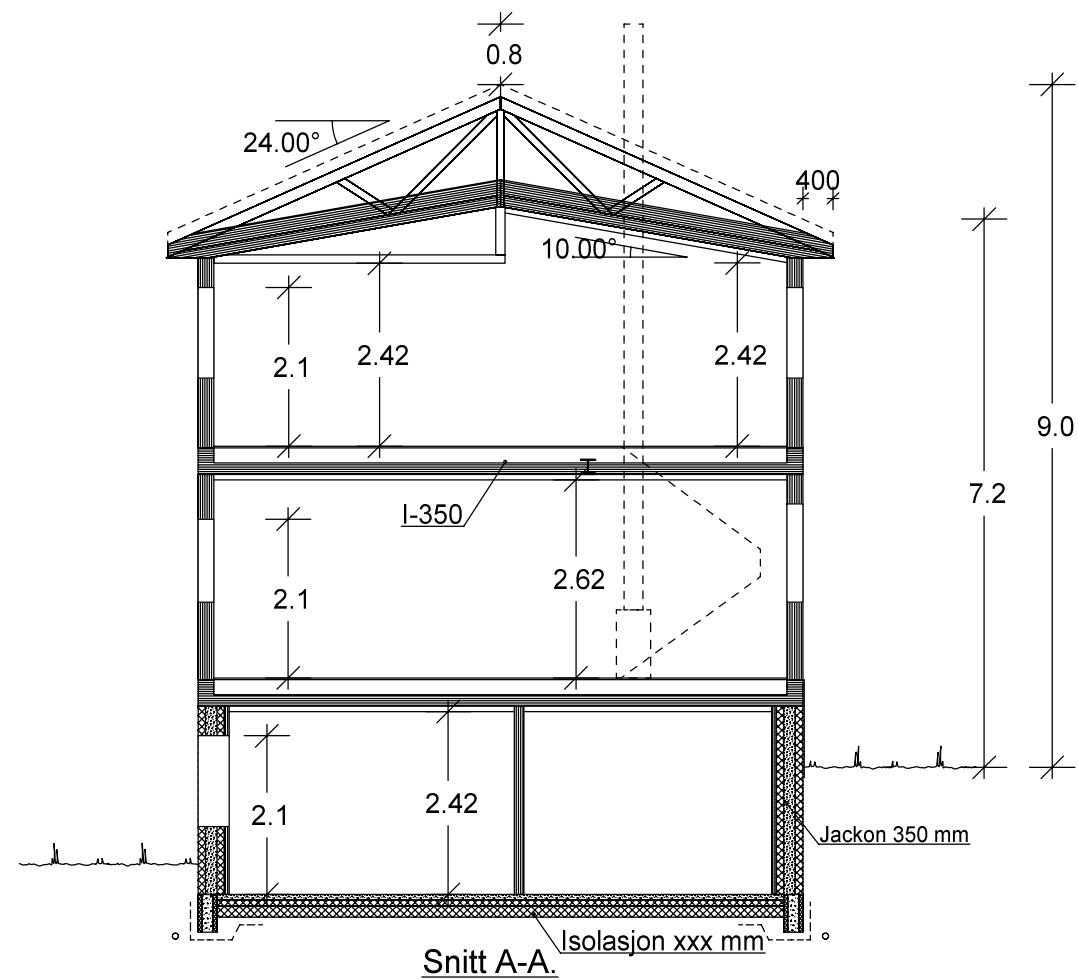

2. ETG. PLAN: 87,8 m² BRA

VESTLANDS HUS		Tiltakshaver: Astrid Helene og Cristopher Solar	
Hustype: Lauparen		Forhandler: Vestlandshus Follo AS	
Byggeplassens adresse: Meheia 12, 1452 Nesoddtangen		ARKIV NR.:	DATO 07.08.17 vhh
G.nr. 2		Br.nr. 878	REV.1 05.03.18 kg
Er tegning klarert for bestilling, kontrakt og søkning ?		Nei	REV.2
VESTLANDSHUSGRUPPENS ARKITEKTKONTOR - 6018 ÅLESUND - TLF. 70 17 89 00			REV.3
TEGNINGEN MÅ HVERKEN HELT ELLER DELVIS KOPIERES ELLER BENYTTES VED TILTAK SOM VESTLANDSHUS IKKE MEDVIRKER I.			SKALA 1 : 100
			Tegningsnr. 504
			Prosj.nr. 180033