



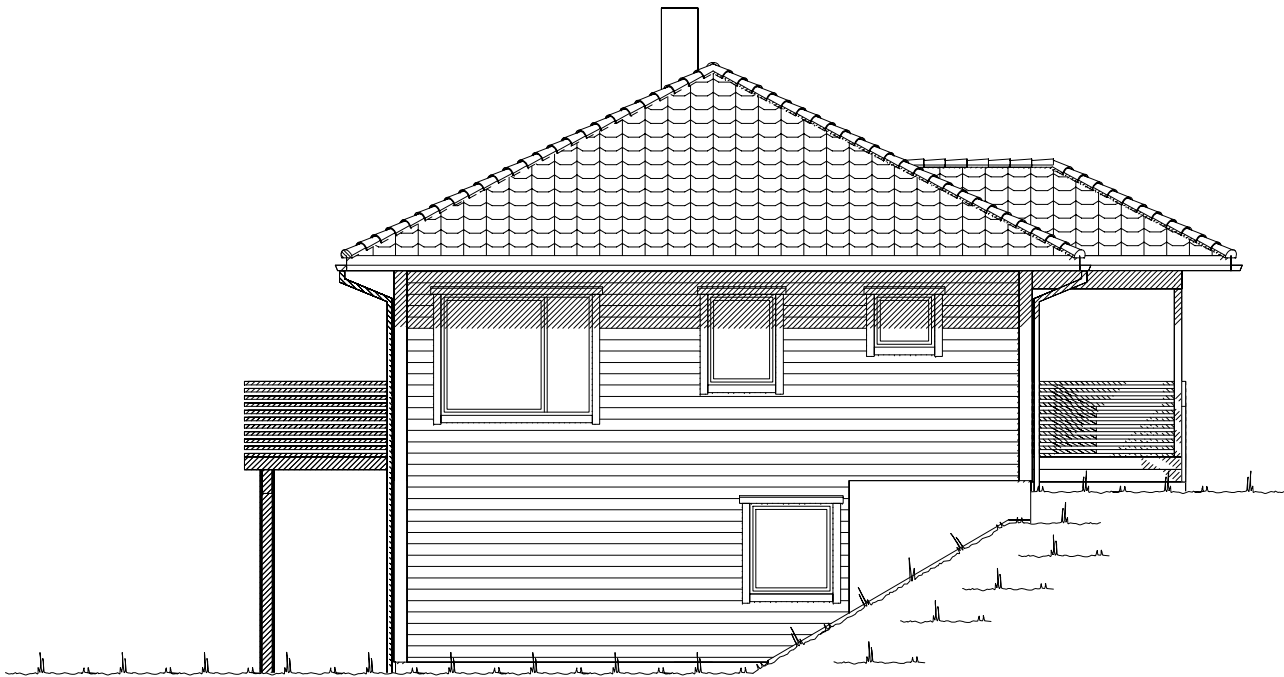

Fasade mot _____.

 


Fasade mot _____.


 Ferdig planert terreng
 Bak / under terreng
 Eksisterende terreng

UTFORMING AV TILTAK BEKREFTES FOREVIST:				
Nabo.nr.	G.nr.	Br.nr.	Dato	Sign.
Nabo.nr.	G.nr.	Br.nr.	Dato	Sign.
Nabo.nr.	G.nr.	Br.nr.	Dato	Sign.
Nabo.nr.	G.nr.	Br.nr.	Dato	Sign.


 VESTLANDS HUS		Tiltakshaver: Linda Dypevik og Hugo Birkeland			
		Forhandler: VestlandsHus Florø AS			
Hustype: Spesial		Fasade 1 og 2		DATO 25.10.13 vhh	TRYGGE HJEM
Byggeplassens adresse:		ARKIV NR.:		REV.1	
Brandsøyvegen, 6900 Florø				REV.2	SKALA 1 : 100
				REV.3	
G.nr.	Br.nr.	Er tegning klarert for bestilling, kontrakt og søkning ?		 DATA DESIGN SYSTEM	Tegningsnr. 501
		Nei			Prosj.nr. 447v
VESTLANDSHUSGRUPPENS ARKITEKTKONTOR - 6018 ÅLESUND - TLF. 70 17 89 00					
TEGNINGEN MÅ HVERKEN HELT ELLER DELVIS KOPIERES ELLER BENYTTES VED TILTAK SOM VESTLANDSHUS IKKE MEDVIRKER I.					

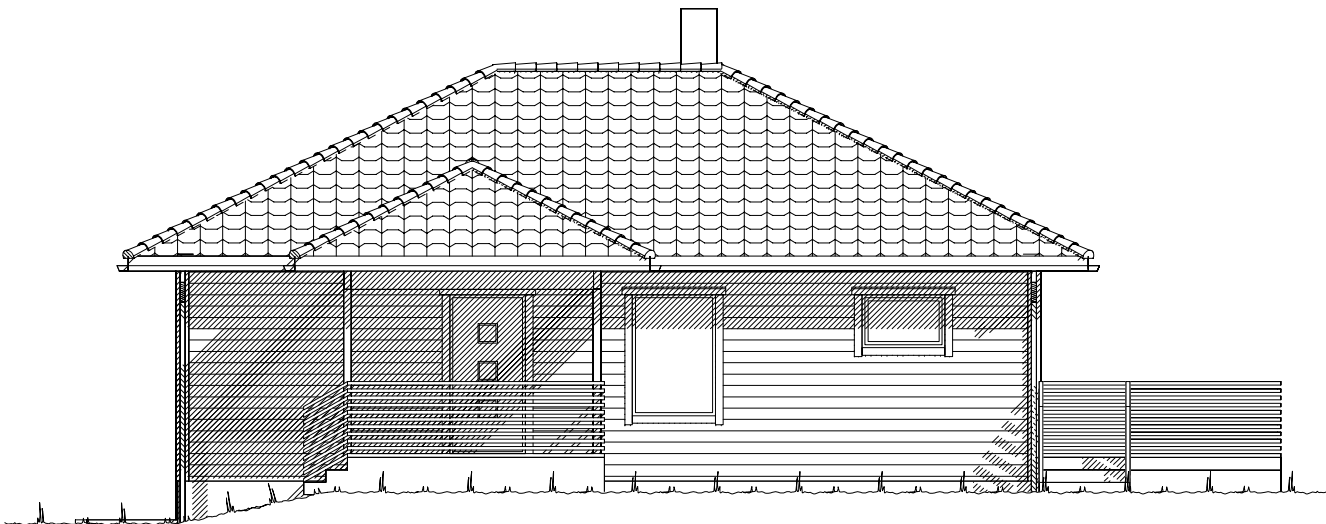

Fasade mot _____.

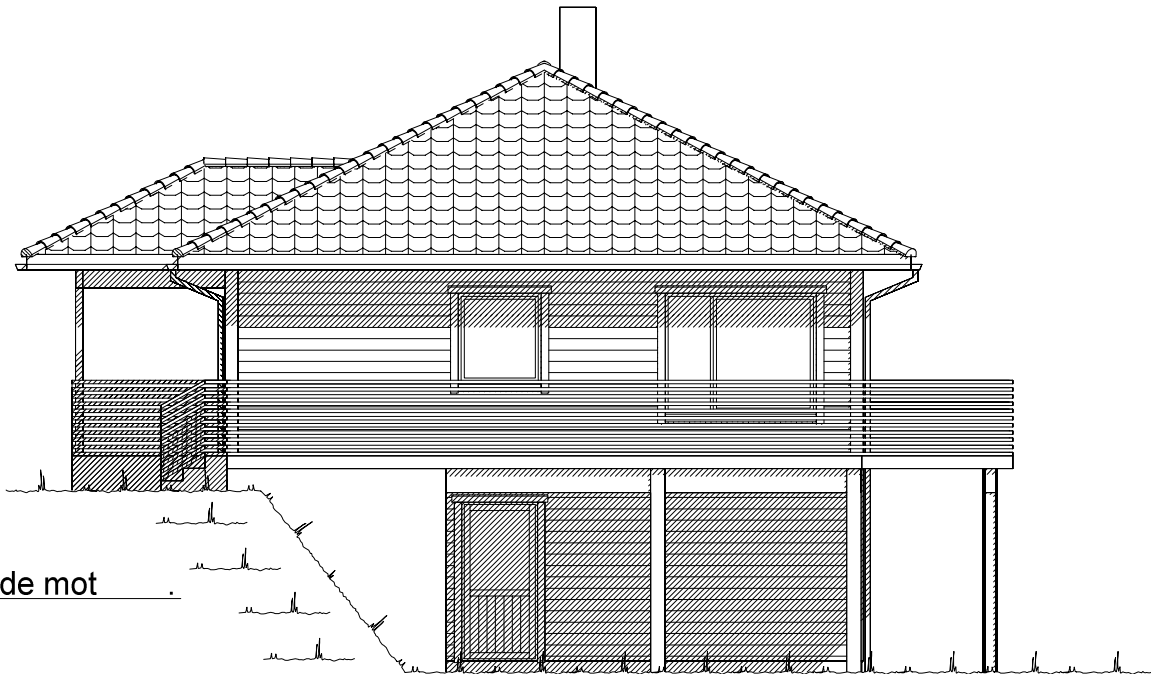


Fasade mot _____.

  Ferdig planert terreng
 Bak / under terreng
 Eksisterende terreng

UTFORMING AV TILTAK BEKREFTES FOREVIST:				
Nabo.nr.	G.nr.	Br.nr.	Dato	Sign.
Nabo.nr.	G.nr.	Br.nr.	Dato	Sign.
Nabo.nr.	G.nr.	Br.nr.	Dato	Sign.
Nabo.nr.	G.nr.	Br.nr.	Dato	Sign.

		Tiltakshaver: Linda Dypevik og Hugo Birkeland	
		Forhandler: VestlandsHus Florø AS	
Hustype: Spesial		Fasade 3 og 4	
Byggeplassens adresse:		ARKIV NR.:	
Brandsøyvegen, 6900 Florø			
G.nr.	Br.nr.	Er tegning klarert for bestilling, kontrakt og søkning ?	Nei
VESTLANDSHUSGRUPPENS ARKITEKTKONTOR - 6018 ÅLESUND - TLF. 70 17 89 00		TRYGGE HJEM	
TEGNINGEN MÅ HVERKEN HELT ELLER DELVIS KOPIERES ELLER BENYTTES VED TILTAK SOM VESTLANDSHUS IKKE MEDVIRKER I.		SKALA 1 : 100	
		Tegningsnr. 502	
		Prosj.nr. 447v	

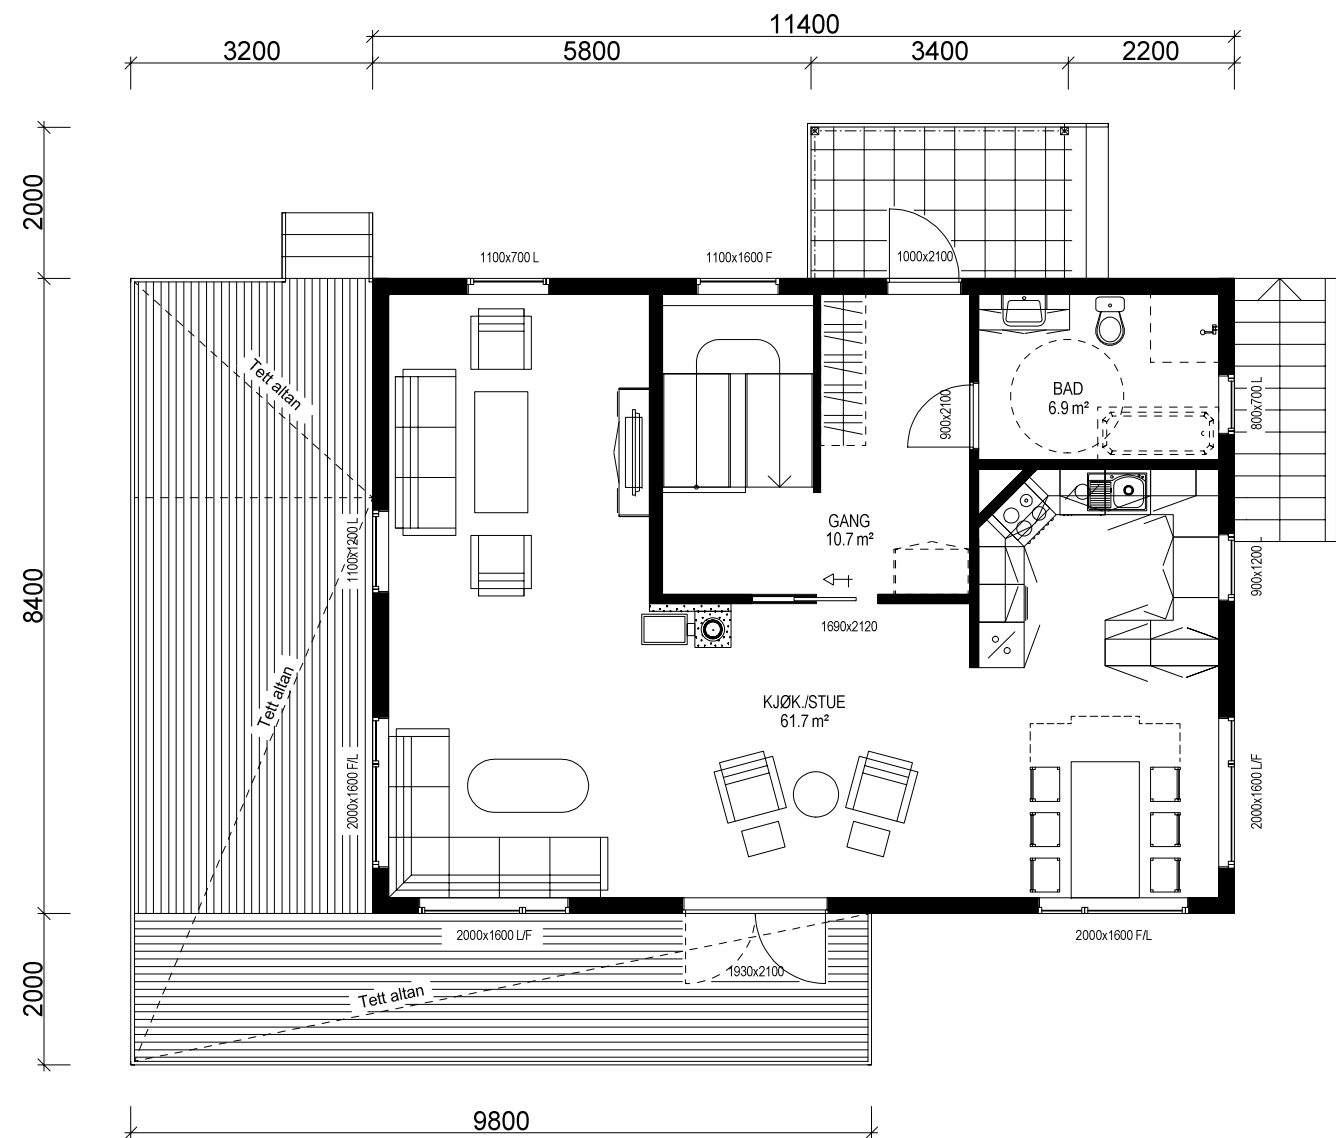

HOVEDETASJE: 87,6 m² BRA.

Bygning i:
Risikoklasse 4
Brannklasse 1

Kanaler fra ventilasjonsanlegg, vil i noen tilfeller medføre ekstra veggtykkelser eller "kassing", som får mindre konsekvenser for romløsninger. Dette kan eventuelt justeres noe før igangsetting av bygget.



NB! Ved innhenting av pristilbud av ytterdører og vindu, må forutsetningen i varmetapsberegningen legges til grunn. Her blir det forutsatt en maksimal, gjennomsnittlig U-verdi til ytterdører og vindu for bygget. Høy prosentandel over 20% vindu og dører, har konsekvenser for byggets isolering.

% vindu- og dørareal er beregnet til: -xx%
Gjennomsnittlig U-verdi er her: _____

(Bygningens totale bruksareal på tomt)

Arealberegninger i hht. NS 3940	Bruksareal BRA i m²				P-ROM Primære rom
	Pr etasje	Utvendig bod/garasje	Åpent overbygg areal og carport	Sum BRA	
U. etg. plan	85.3	7.9	19.9	113.1	80.7
H. etg. plan	87.6	0.0	4.5	92.1	87.6
SUM :	172.9	7.9	24.4	205.2	168.3
BYA :	149.0	0.0	0.0	149.0	
Grunnflate/fotavtrykk :	105.0				

 VESTLANDS HUS		Tiltakshaver: Linda Dypevik og Hugo Birkeland			
		Forhandler: VestlandsHus Florø AS			
Hustype: Spesial		Plan		DATO 25.10.13 vhh	TRYGGE HJEM
Byggeplassens adresse:		ARKIV NR.:		REV.1	
Brandsøyvegen, 6900 Florø				REV.2	SKALA 1 : 100
				REV.3	
G.nr.	Br.nr.	Er tegning klarert for bestilling, kontrakt og søkning ?		Nei	Tegningsnr. 503
					Prosj.nr. 447v
DATA DESIGN SYSTEM					
VESTLANDSHUSGRUPPENS ARKITEKTKONTOR - 6018 ÅLESUND - TLF. 70 17 89 00					
TEGNINGEN MÅ HVERKEN HELT ELLER DELVIS KOPIERES ELLER BENYTTES VED TILTAK SOM VESTLANDSHUS IKKE MEDVIRKER I.					

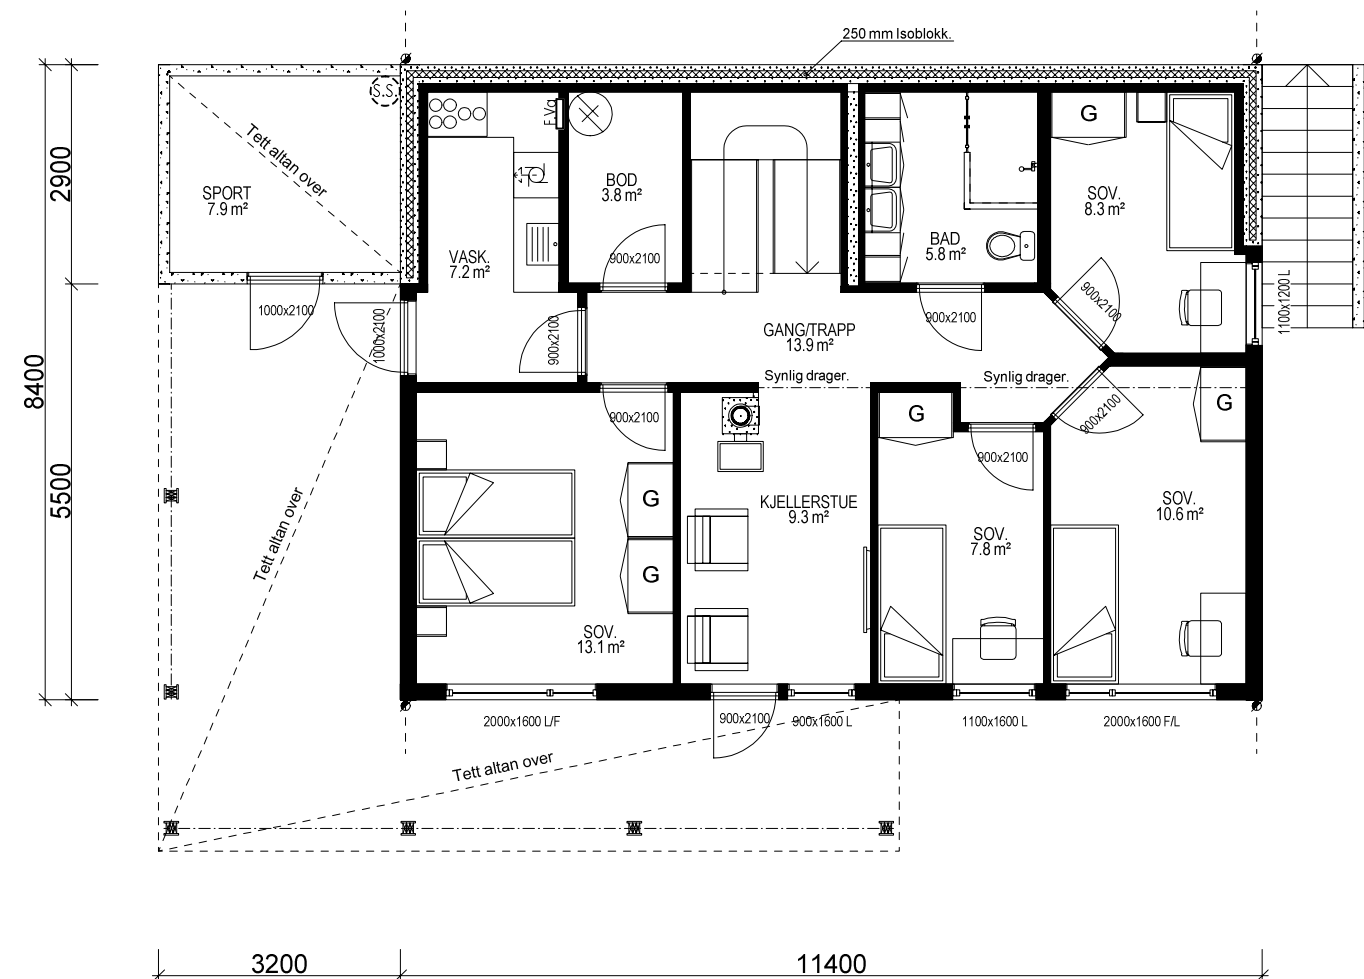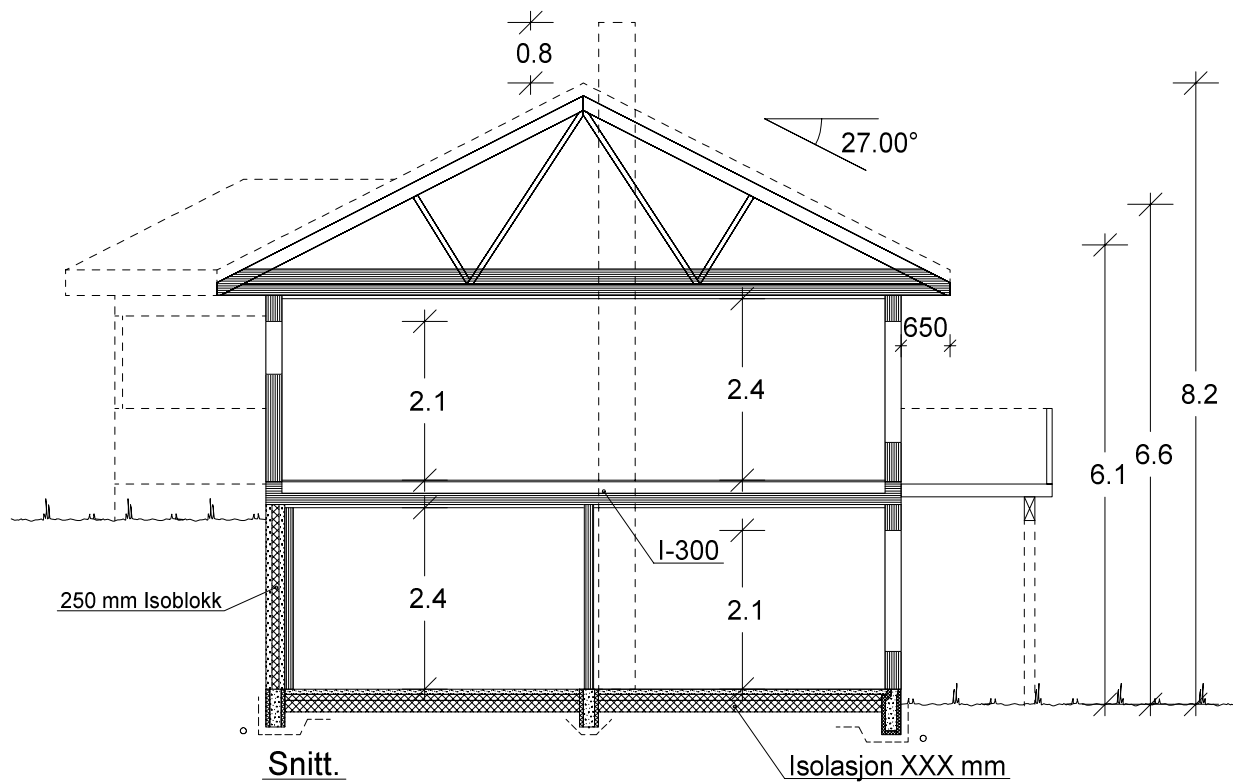


UNDERETASJE: 85,3 m² + SPORT: 7,4 m² BRA.

		Tiltakshaver: Linda Dypevik og Hugo Birkeland	
VESTLANDS HUS		Forhandler: VestlandsHus Florø AS	
Hustype: Spesial		Plan og snitt	
Byggeplassens adresse:		ARKIV NR.:	DATO 25.10.13 vhh
Brandsøyvegen, 6900 Florø			REV.1
			REV.2
			REV.3
G.nr.	Br.nr.	Er tegning klarert for bestilling, kontrakt og søkning ?	Nei
		 DATA DESIGN SYSTEM	
TRYGGE HJEM			
SKALA 1 : 100			
Tegningsnr. 504			
Prosj.nr. 447v			
VESTLANDSHUSGRUPPENS ARKITEKTKONTOR - 6018 ÅLESUND - TLF. 70 17 89 00			
TEGNINGEN MÅ HVERKEN HELT ELLER DELVIS KOPIERES ELLER BENYTTES VED TILTAK SOM VESTLANDSHUS IKKE MEDVIRKER I.			



Tiltakshaver: Linda Dypevik og Hugo Birkeland					
Type: Spesial		PERSPEKTIV 1			
Byggeplassens adresse: Brandsøyvegen, 6900 Florø		G.nr.	B.nr.	ARK NR.	506
				PRO. NR.	447v
VestlandsHusgruppens arkitektkontor-6018 Ålesund-Tlf. 70 17 89 00					

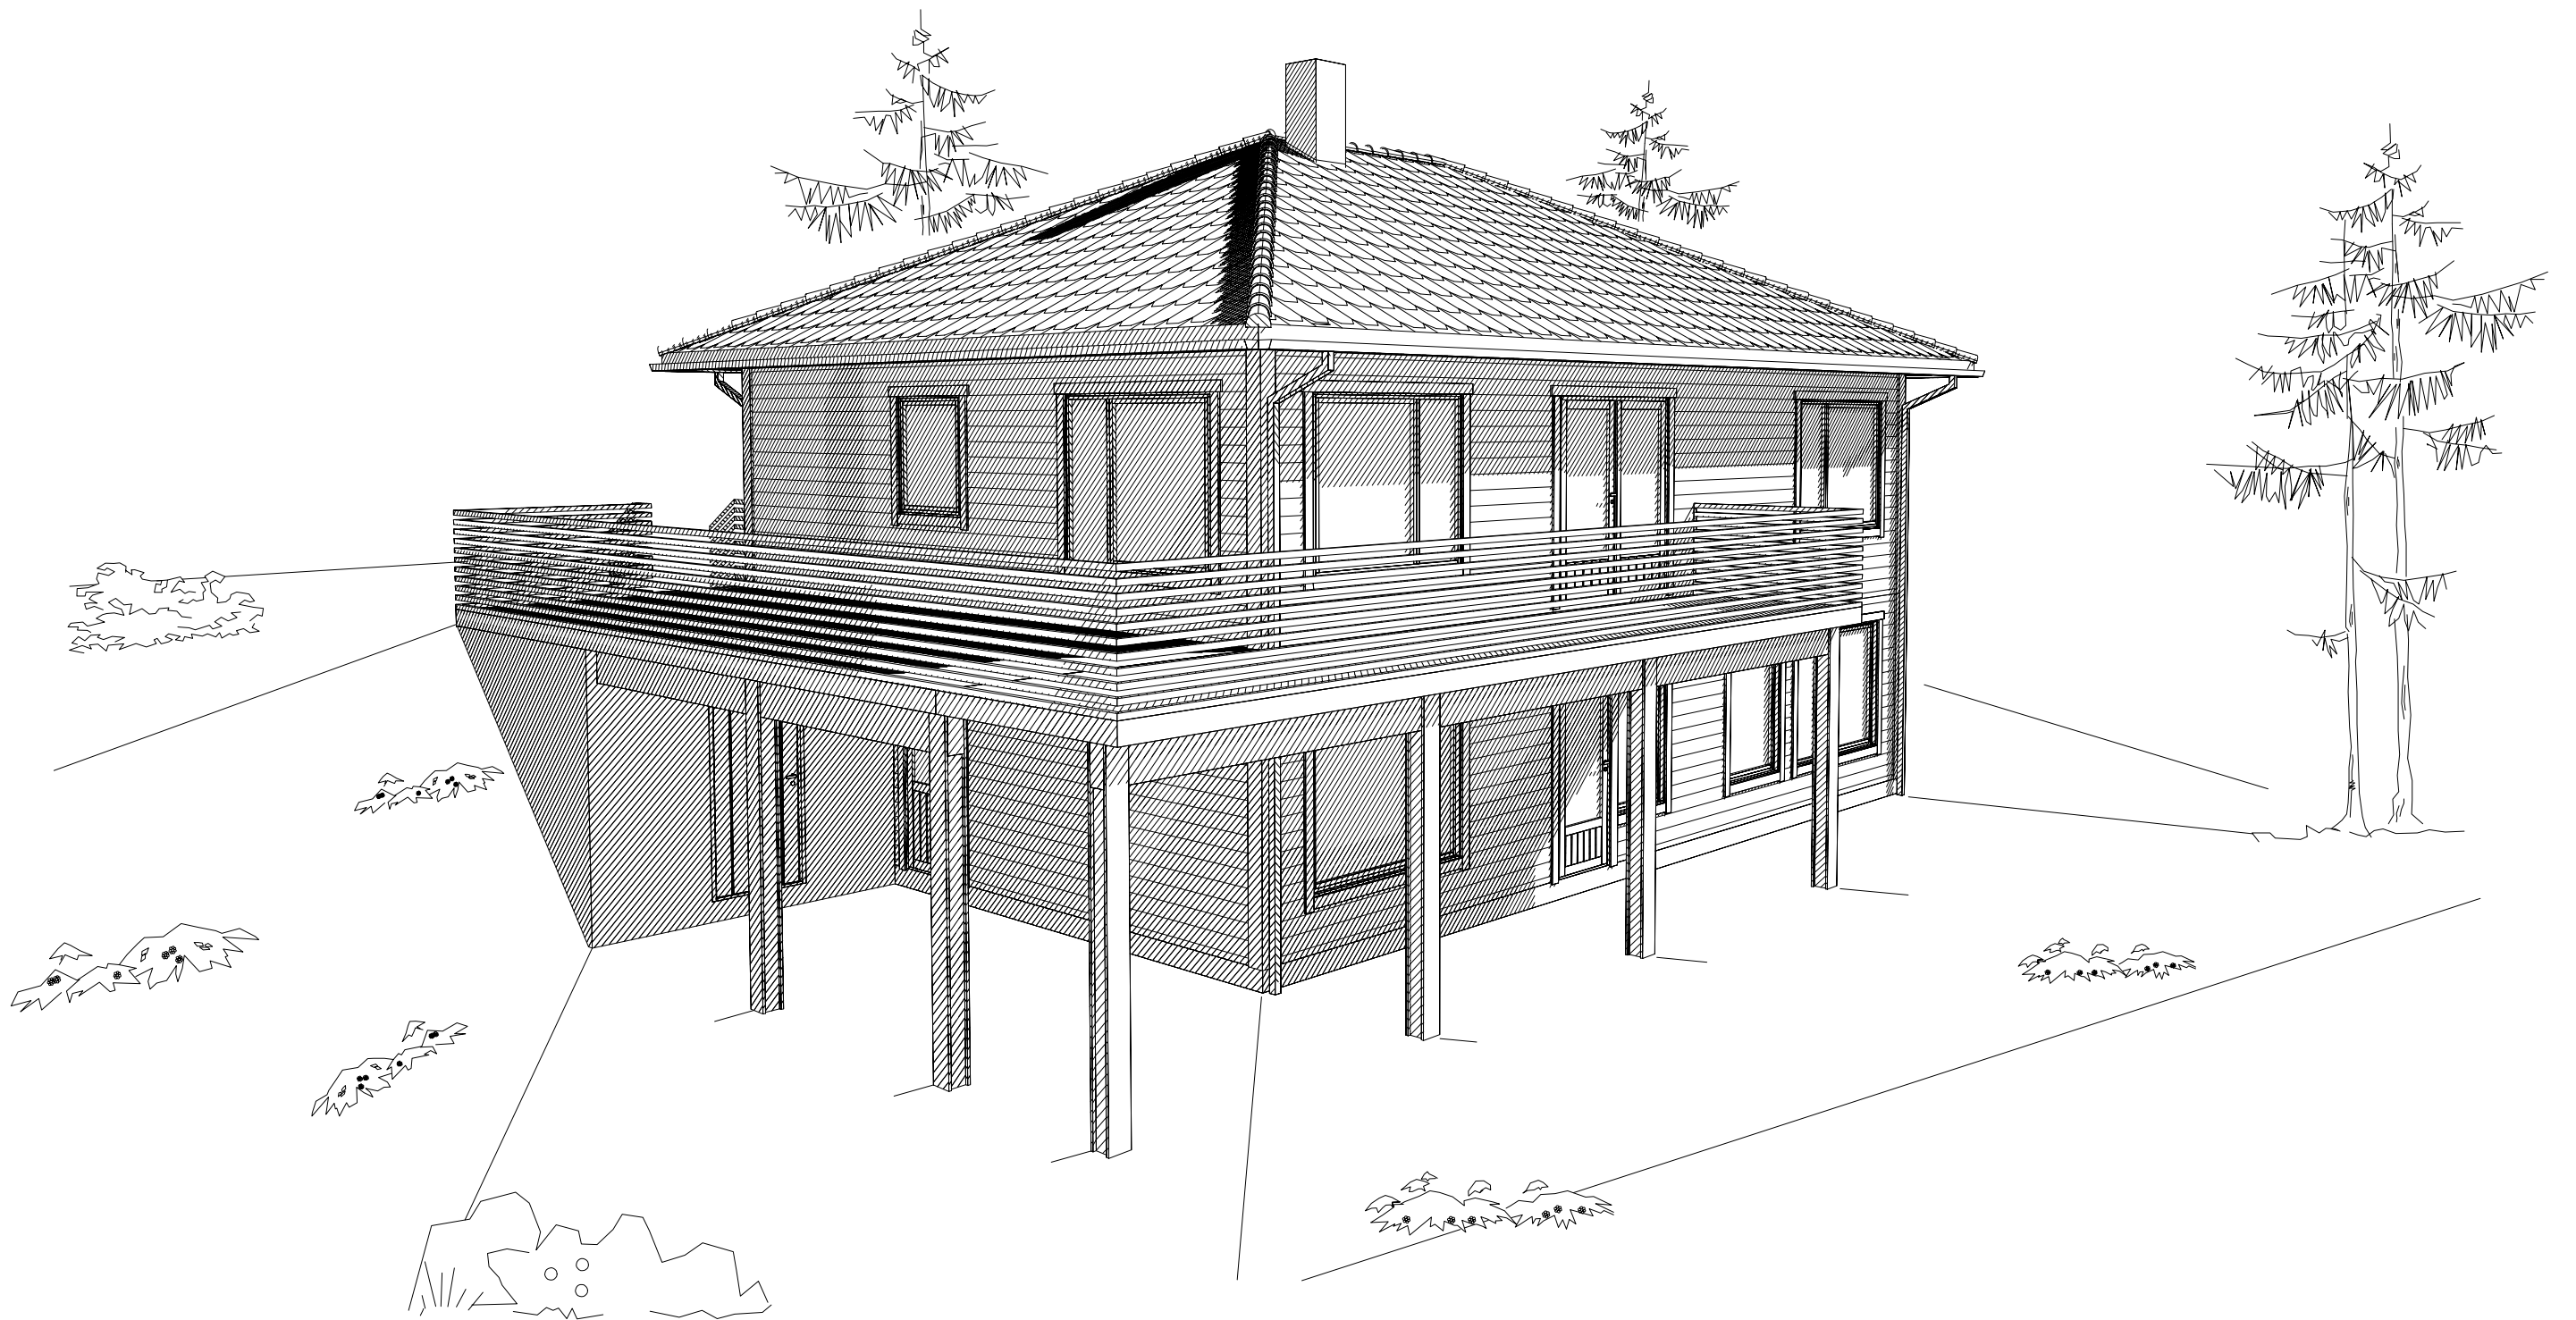

Tiltakshaver: Linda Dypevik og Hugo Birkeland					
Type: Spesial		PERSPEKTIV 2			
Byggeplassens adresse: Brandsøyvegen, 6900 Florø		G.nr.	B.nr.	ARK NR.	507
				PRO. NR.	447v
VestlandsHusgruppens arkitektkontor-6018 Ålesund-Tlf. 70 17 89 00					