



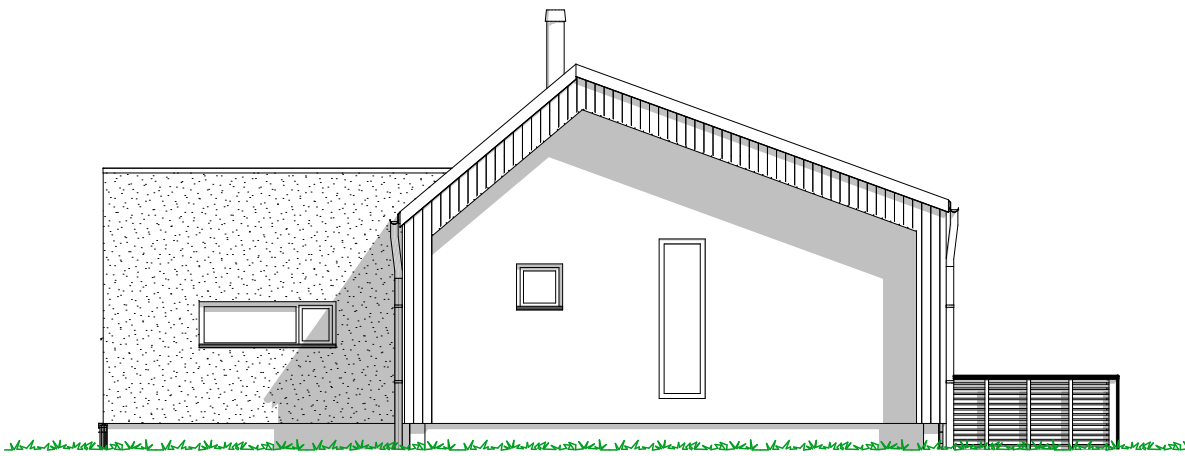


1:100 Fasade Sør-øst

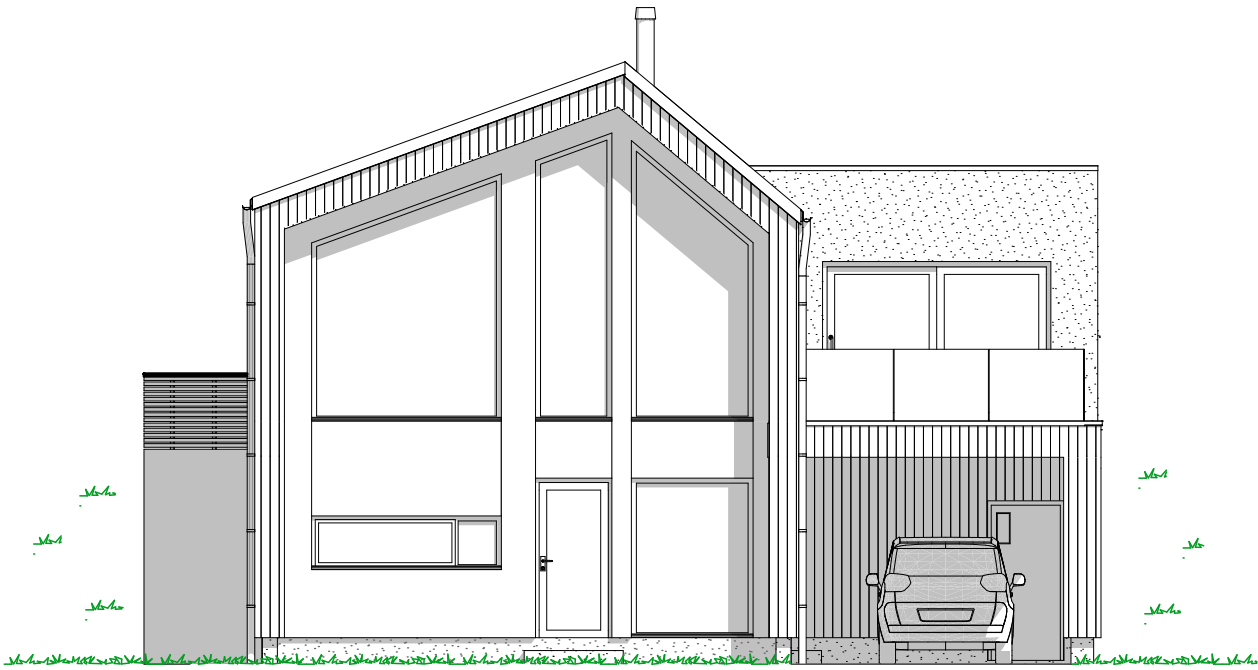


1:100 Fasade Nord-vest

01	Tilbakefylt underetasje, sjekklister og ferdigstillelse	22.06.2022	hhg	på	Tiltakshaver		Hotel Union Øye	Fase	
					Forhandler		VestlandsHus HT Bygg	Søknadstegning	
					Norangsfjorden, Ørsta		Type tegning:	Dato:	08.03.22
							Fasade Sør-øst, Fasade Nord-vest	Arkitekt	hhg
					Tiltak		Spesial	Er tegninger klar for søknad:	Skala
					Hustype		Saksa	Ja	1:100
					Brannklasse		1	Tegningsnr.: 501	
					Risikoklasse		4	Format	
							TEGNINGEN MÅ HVERKEN HELT ELLER DELVIS KOPIERES ELLER BENYTTES VED TILTAK SOM VESTLANDSHUS IKKE MEDVIRKER!	A3	
							Gnr./Bnr.	125/3	
Rev	Beskrivelse	Dato	Sign	Kontr	VESTLANDSHUSGRUPPENS ARKITEKTKONTOR - 6018 ÅLESUND - TLF 70178900		Vestlands Hus	Prosjektnr.: 220038-1	

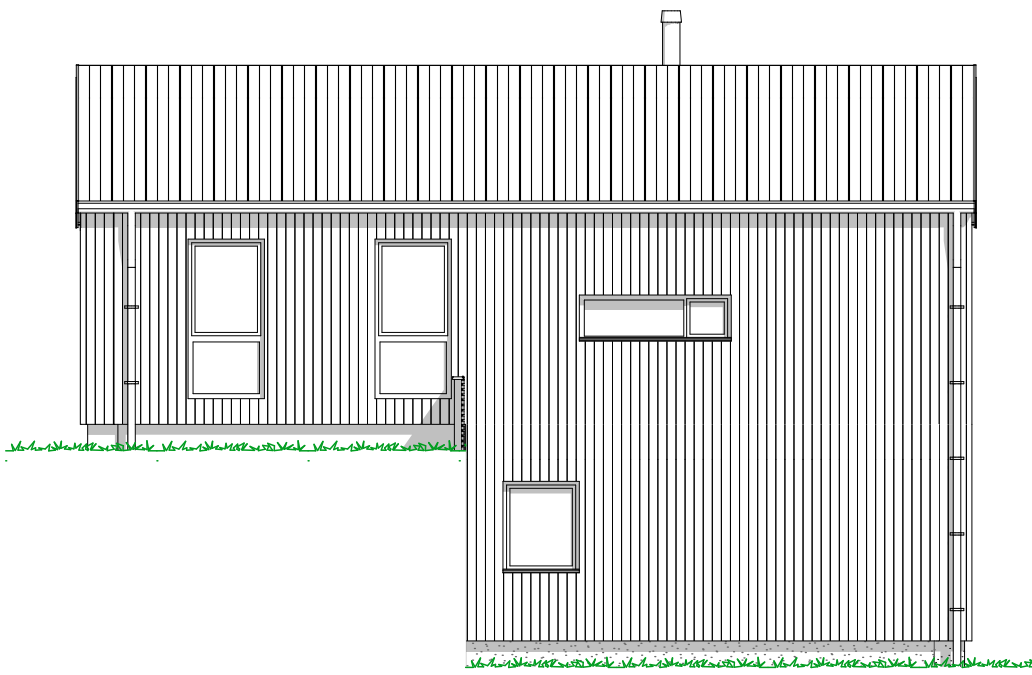


1:100 Fasade Nord-øst

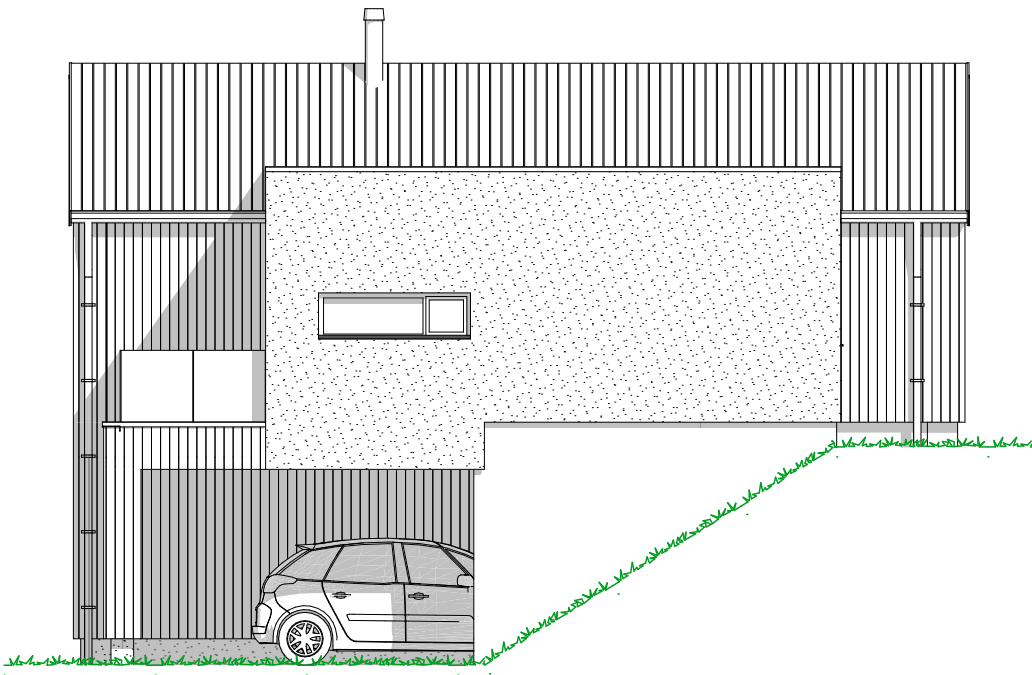


1:100 Fasade Sør-vest

01	Tilbakefylt underetasje, sjekklister og ferdigstillelse	22.06.2022	hhg	på	Tiltakshaver			Hotel Union Øye		Fase			
					Forhandler			VestlandsHus HT Bygg		Søknadstegning			
					Norangsfjorden, Ørsta			Type tegning:		Arkitekt hhg			
								Fasade Nord-øst, Fasade Sør-vest		Skala 1:100			
					Tiltak		Spesial		Er tegninger klar for søknad:				
					Hustype		Saksa		Ja				
					Brannklasse		1 TEGNINGEN MÅ HVERKEN HELT ELLER DELVIS KOPIERES ELLER BENYTTES						
					Risikoklasse		4 VED TILTAK SOM VESTLANDSHUS IKKE MEDVIRKER I						
Rev	Beskrivelse	Dato	Sign	Kontr	VESTLANDSHUSGRUPPENS ARKITEKTKONTOR - 6018 ÅLESUND - TLF 70178900							Prosjektnr.: 220038-1	
					VESTLANDSHUS							Format A3	
												Gnr./Bnr. 125/3	

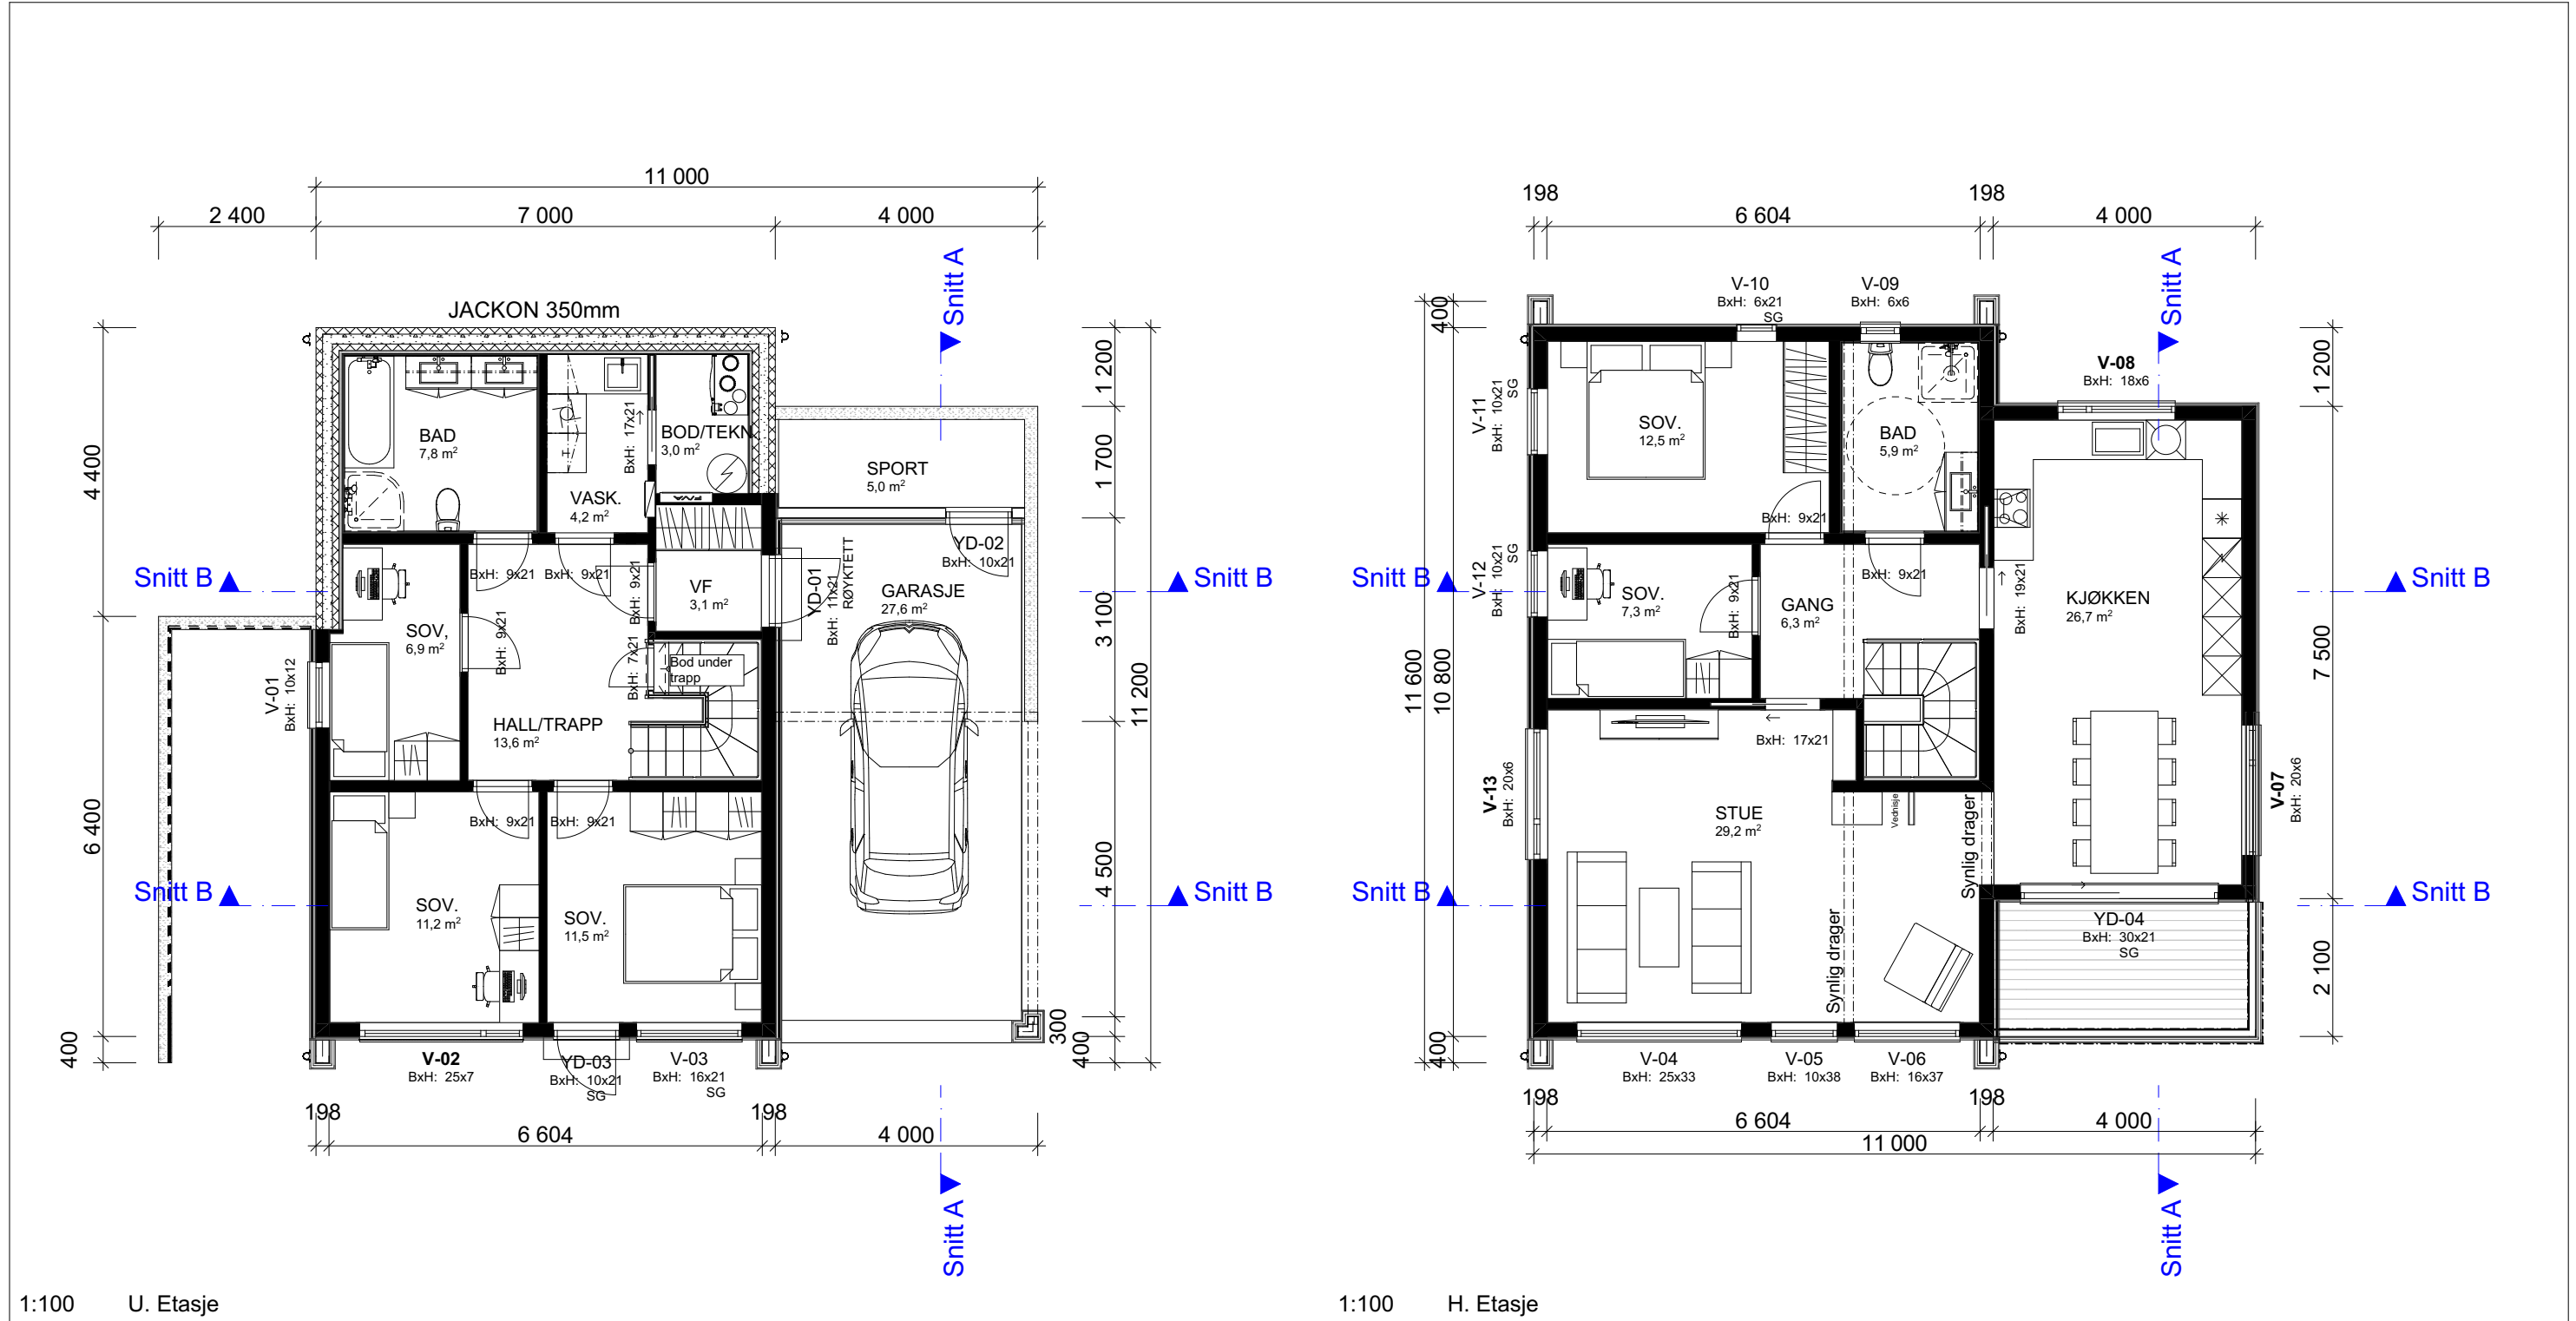


Arealberegninger iht. NS-3940		
BRA		
	U. etg	66,1
	SPORT	5,6
	H. etg	96,6
	CARPORT	27,3
		195,6 m²
P-ROM		
	U. etg	62,1
	H. etg	96,6
		158,7 m²
BYA		
	O. BYA	30,2
	BOLIG	87,8
		118,0 m²

01	Tilbakefyllt underetasje, sjekklister og ferdigstillelse	22.06.2022	hhg	på	Tiltakshaver		Hotel Union Øye		Fase			
					Forhandler		VestlandsHus HT Bygg		Søknadstegning			
					Norangsfjorden, Ørsta		Type tegning:		Arkitekt	hhg		
							U. Etasje, H. Etasje		Skala	1:100		
					Tiltak		Spesial		Er tegninger klar for søknad:			
					Hustype		Saksa		Ja			
					Brannklasse		1		TEGNINGEN MÅ HVERKEN HELT ELLER DELVIS KOPIERES ELLER BENYTTES			
					Risikoklasse		4		VED TILTAK SOM VESTLANDSHUS IKKE MEDVIRKER I			
									Format			
									A3			
									Gnr./Bnr.			
									125/3			
Rev	Beskrivelse	Dato	Sign	Kontr	VESTLANDSHUSGRUPPENS ARKITEKTKONTOR - 6018 ÅLESUND - TLF 70178900						Prosjektnr.:	220038-1

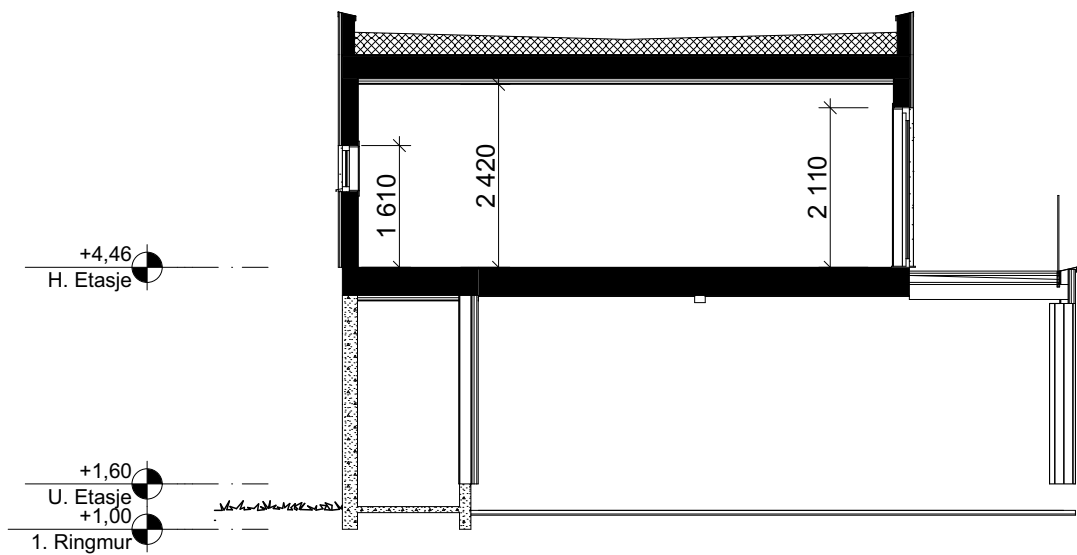

1:100

Snitt A

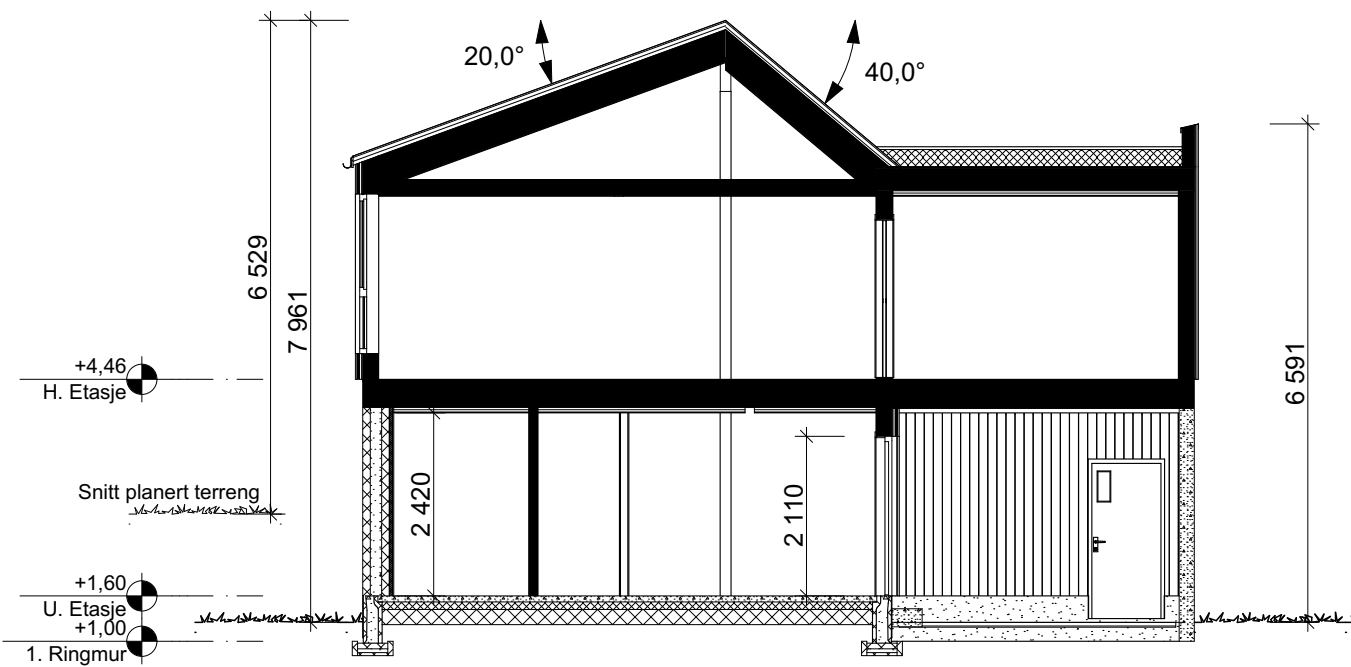

1:100

Snitt B

01	Tilbakefylt underetasje, sjekklister og ferdigstilling	22.06.2022	hhg	på	Tiltakshaver		Hotel Union Øye	Fase	
					Forhandler		VestlandsHus HT Bygg	Søknadstegning	
					Norangsfjorden, Ørsta		Type tegning:	Arkitekt	hhg
					Tiltak		Snitt A, Snitt B	Skala	1:100
					Hustype		Er tegninger klar for søknad:	Tegningsnr.:	505
					Brannklasse		Ja	Format	A3
					Risikoklasse		TEGNINGEN MÅ HVERKEN HELT ELLER DELVIS KOPIERES ELLER BENYTTES VED TILTAK SOM VESTLANDSHUS IKKE MEDVIRKER!	Gnr./Bnr.	125/3
Rev	Beskrivelse	Dato	Sign	Kontr	VESTLANDSHUSGRUPPENS ARKITEKTKONTOR - 6018 ÅLESUND - TLF 70178900		VESTLANDS HUS	Prosjektnr.:	220038-1

FORUTSETNINGER FOR ARKITEKTTEGNINGER

Fasadeprodukter til vindu og dører i yttervegg av profilerte sidebord, vinduskneker og sprosser er ikke med i standard leveranse.

Bruk av personsikkerhetsglass i vindu, er markert på plan med SG

HUSBANKFINANSIERING : Nei

Lekkasjetall < 0,87
U - verdi vindu/ dør : 0,9
Isolasjon mot grunn : 300 mm

Kanaler fra ventilasjonsanlegg, vil i noen tilfeller medføre ekstra veggtykkelser eller "kassing", som får mindre konsekvenser for romløsninger
Dette kan eventuelt justeres noe før igangsetting av bygget.

NB! Ved innhenting av pristilbud av ytterdører og vindu, må forutsetningen i varmetapsberegningen legges til grunn. Her blir det forutsatt en maksimal, gjennomsnittlig U-verdi til ytterdører og vindu for bygget.
Høy prosentandel over 20% vindu og dører, har konsekvenser for byggets isolering.

Prosjektert etter TEK 17. Versjon dato 18.01.2018